



APPARTAMENTO N°11

Scala 1:50

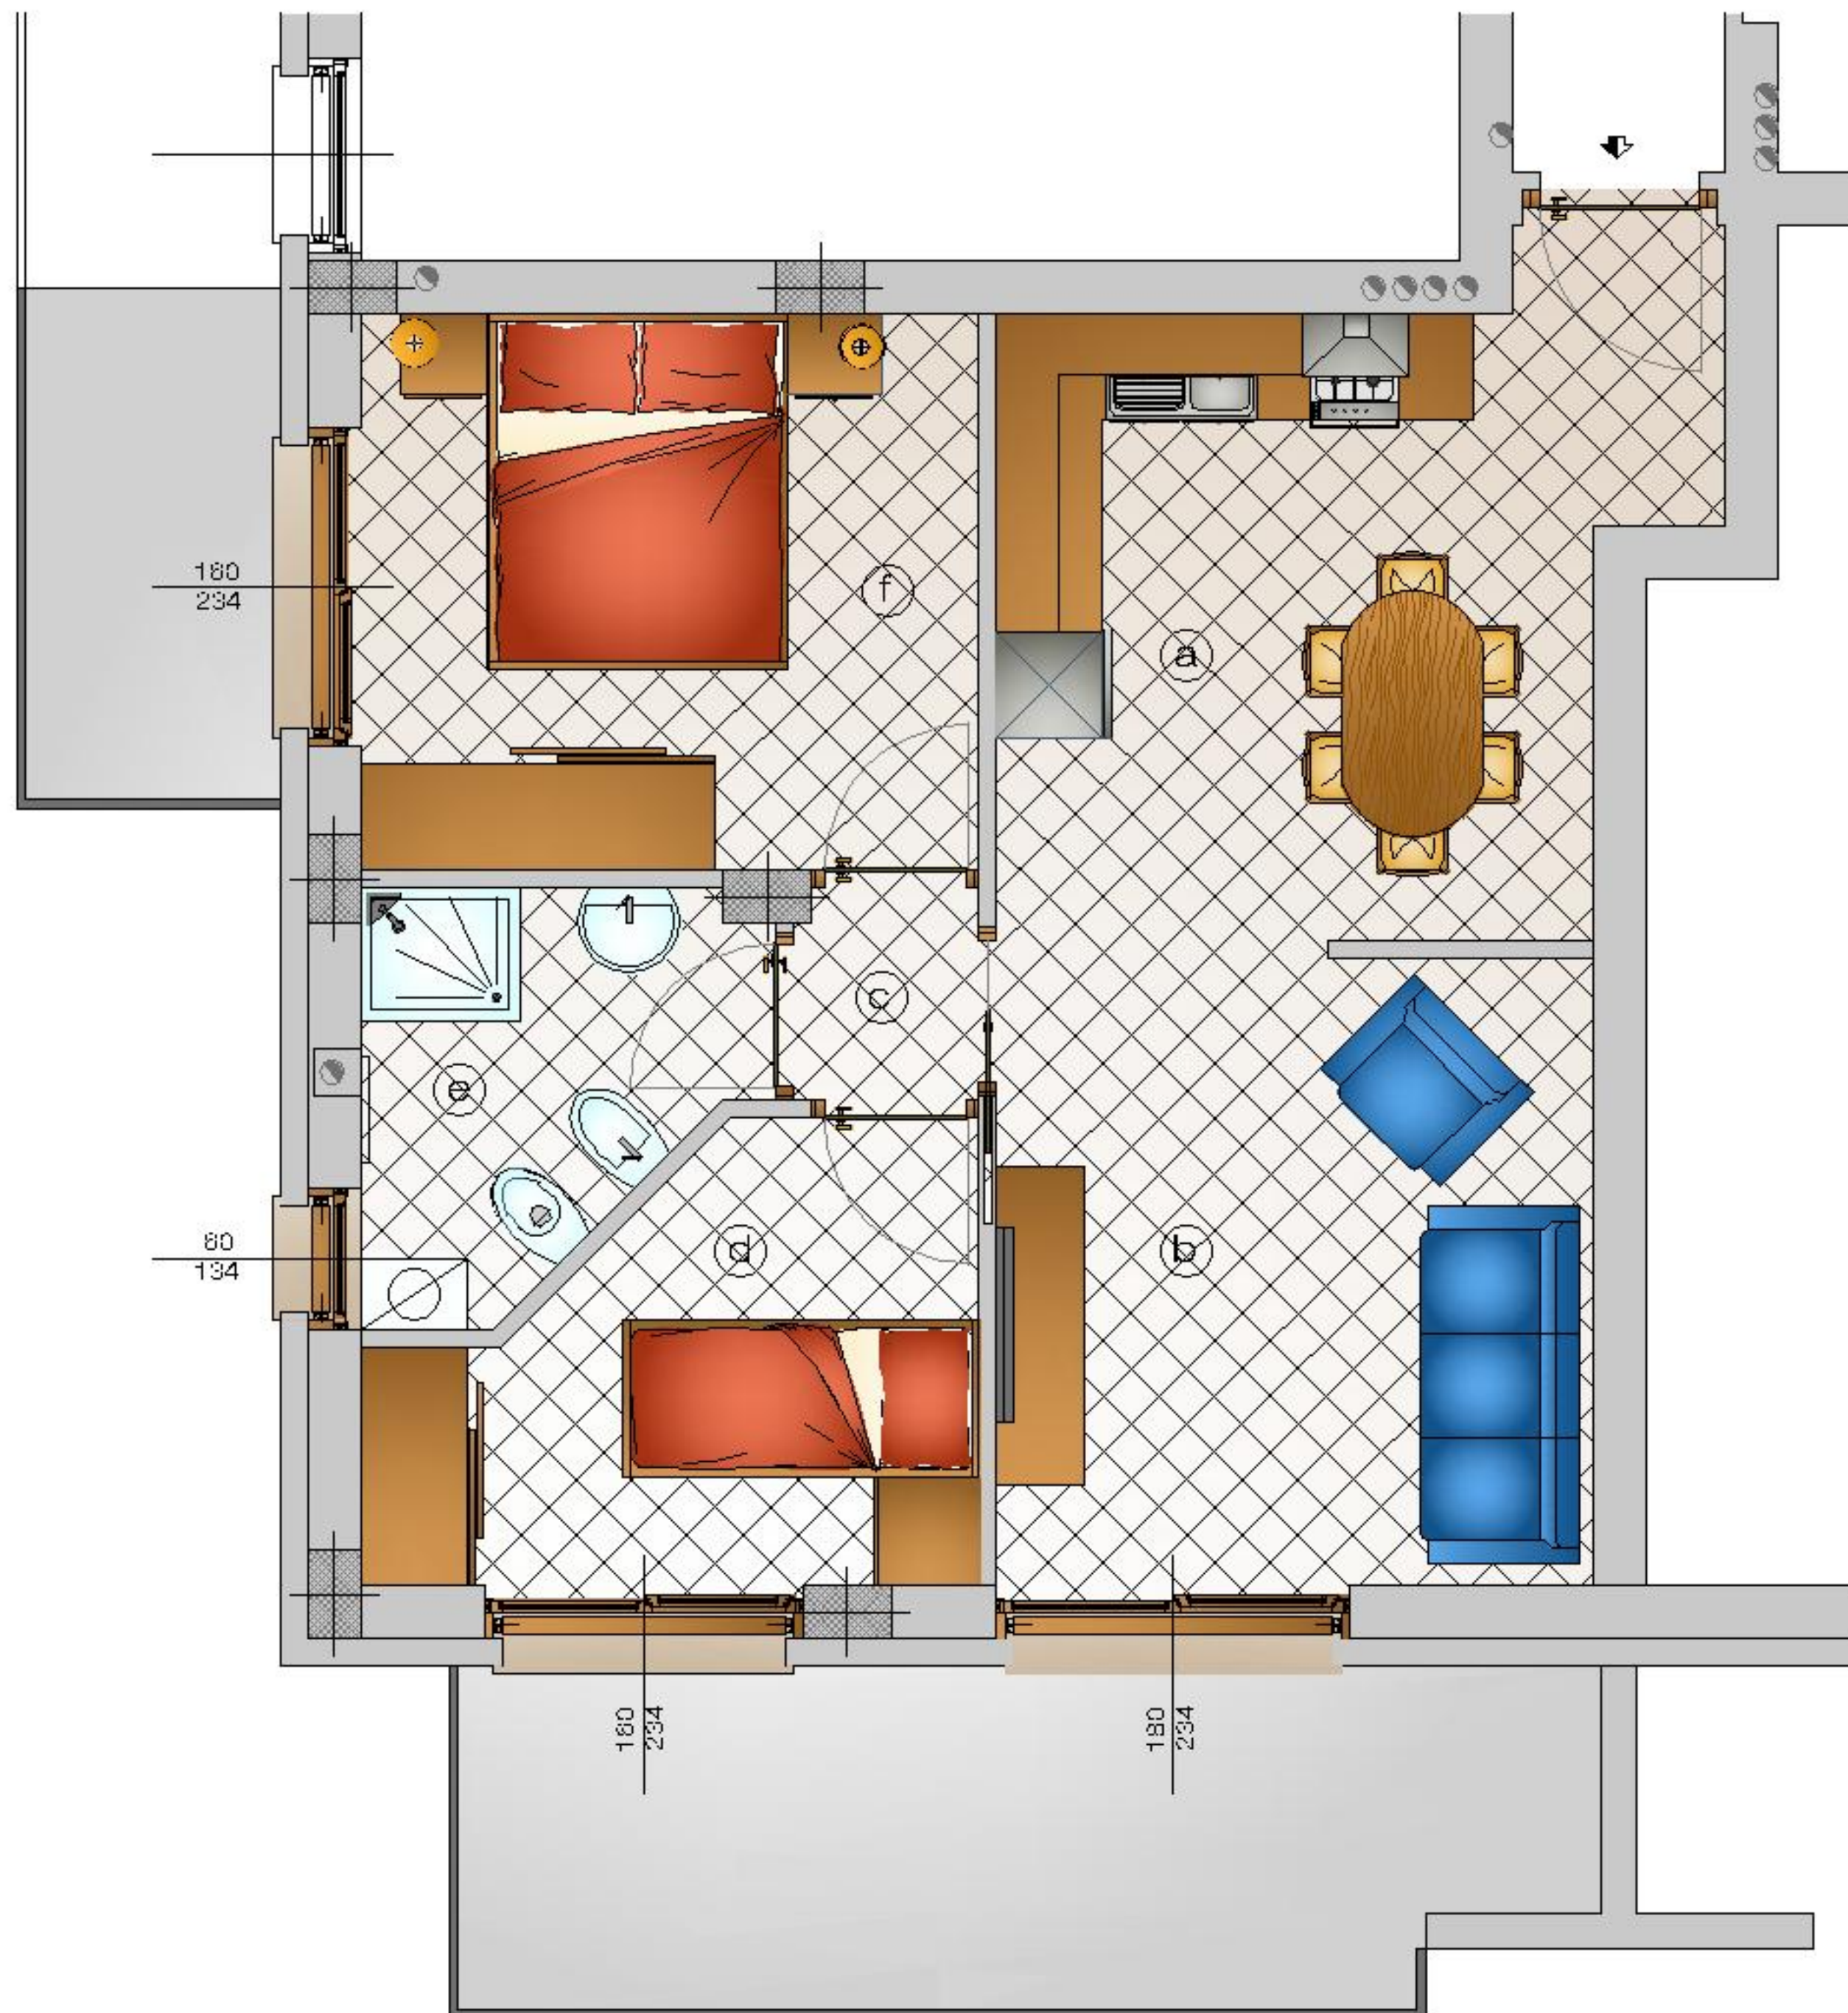

PIANTA PIANO PRIMO - Scala 1:500

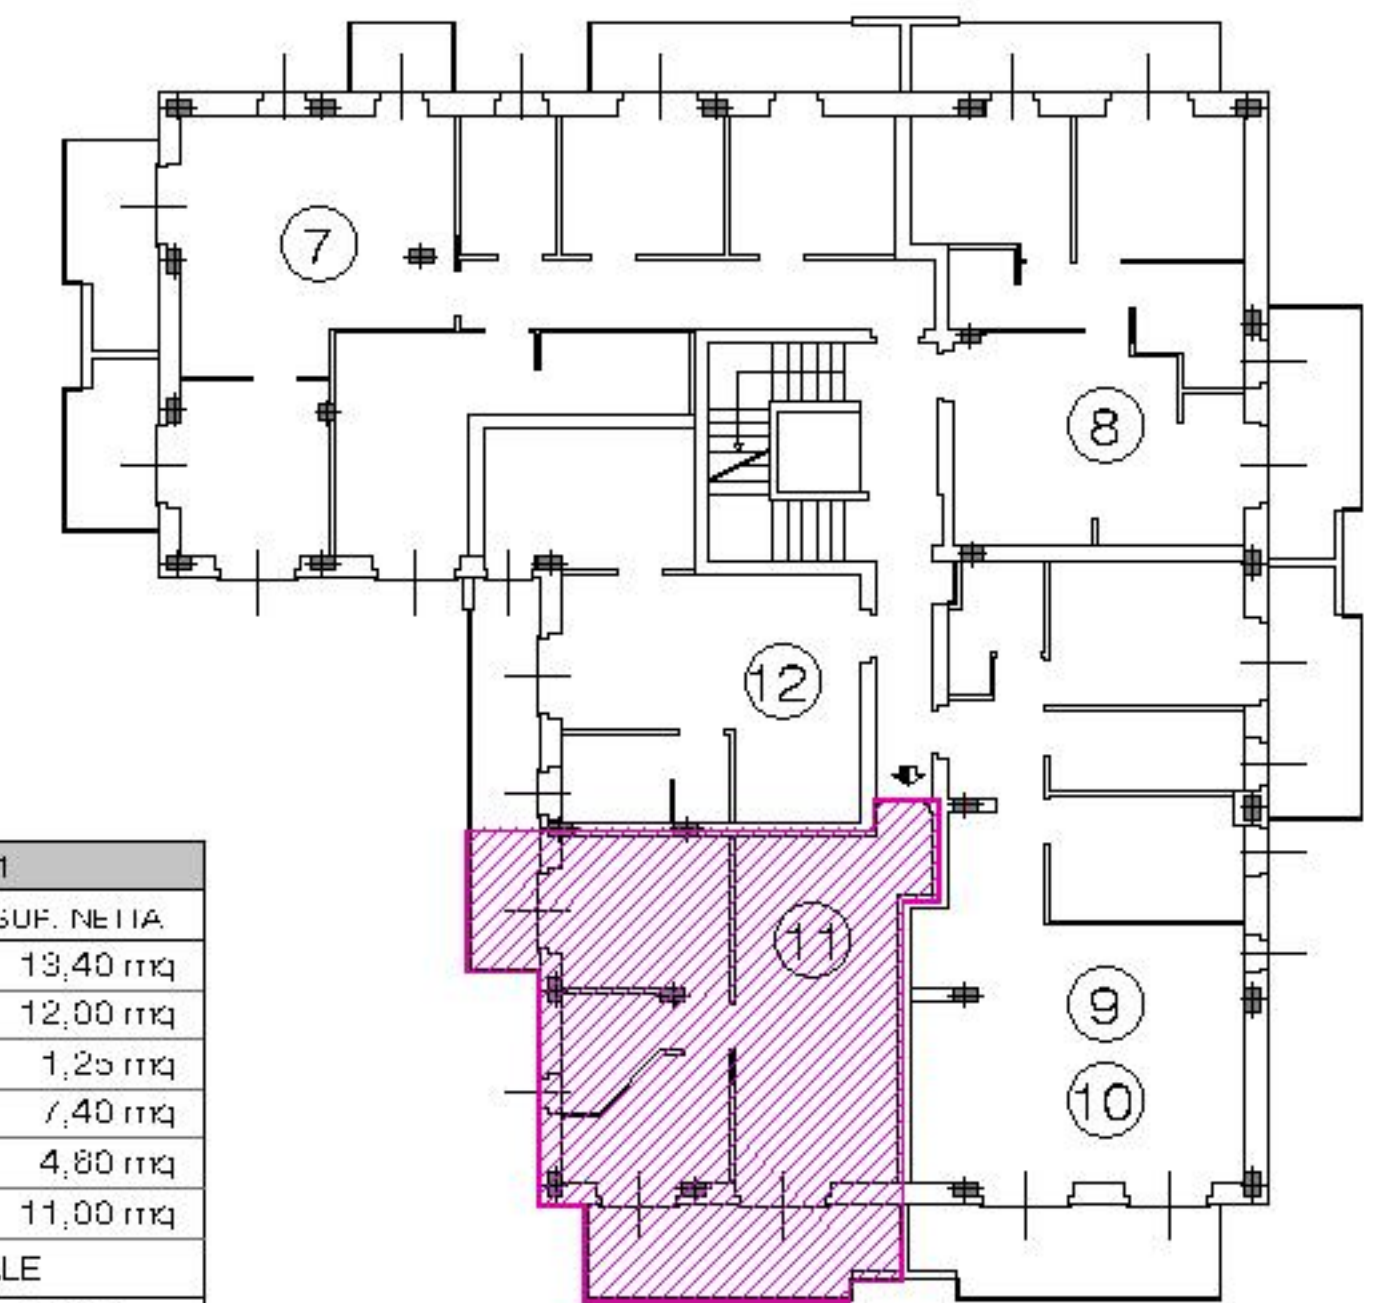

UNITA' IMMOBILIARE N° 11		
	DESTINAZIONE	SUF. NETTA
a	Cucina	13,40 mq
b	Soggiorno	12,00 mq
c	Dormitorio	1,25 mq
d	Camera	7,40 mq
e	Bagno	4,80 mq
f	Camera	11,00 mq
SUPERFICIE COMMERCIALE		
Appartamento		81,20 mq
Balcone - 50%		8,45 mq
Totale		89,65 mq

POSSIBILITÀ DI BOX AUTO

