



APPARTAMENTO N°12

Scala 1:50

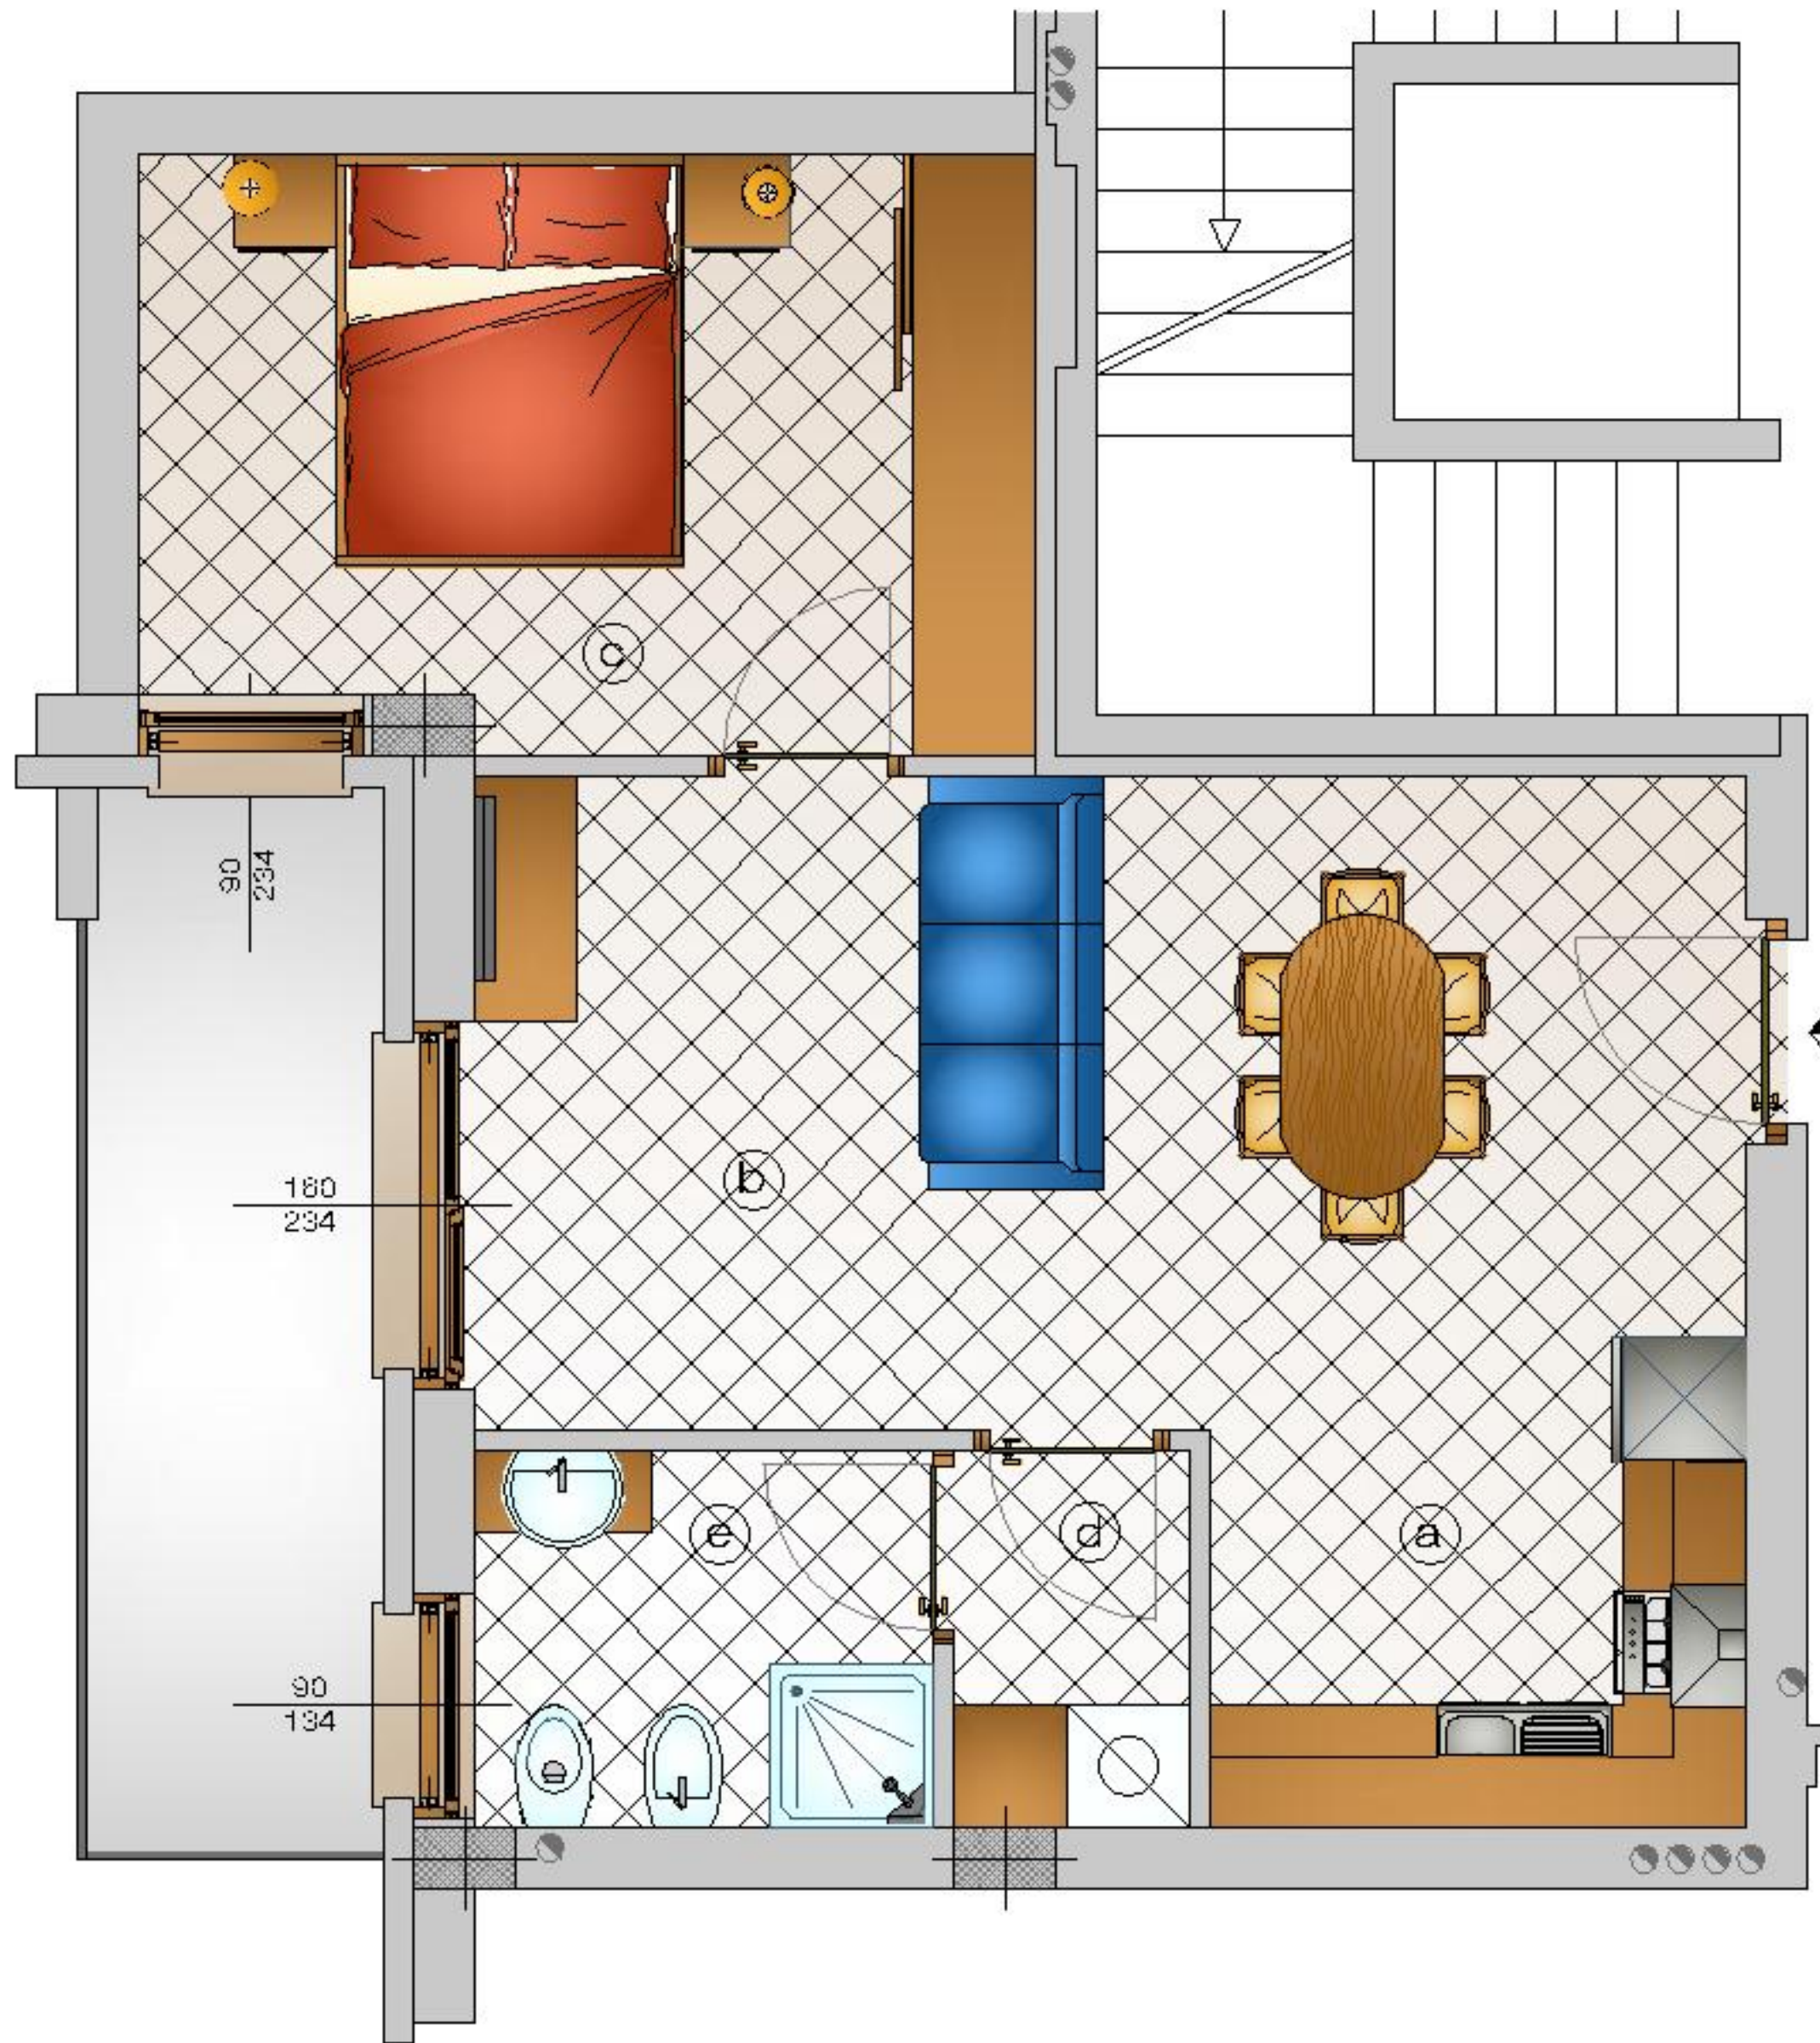

PIANTA PIANO PRIMO - Scala 1:500

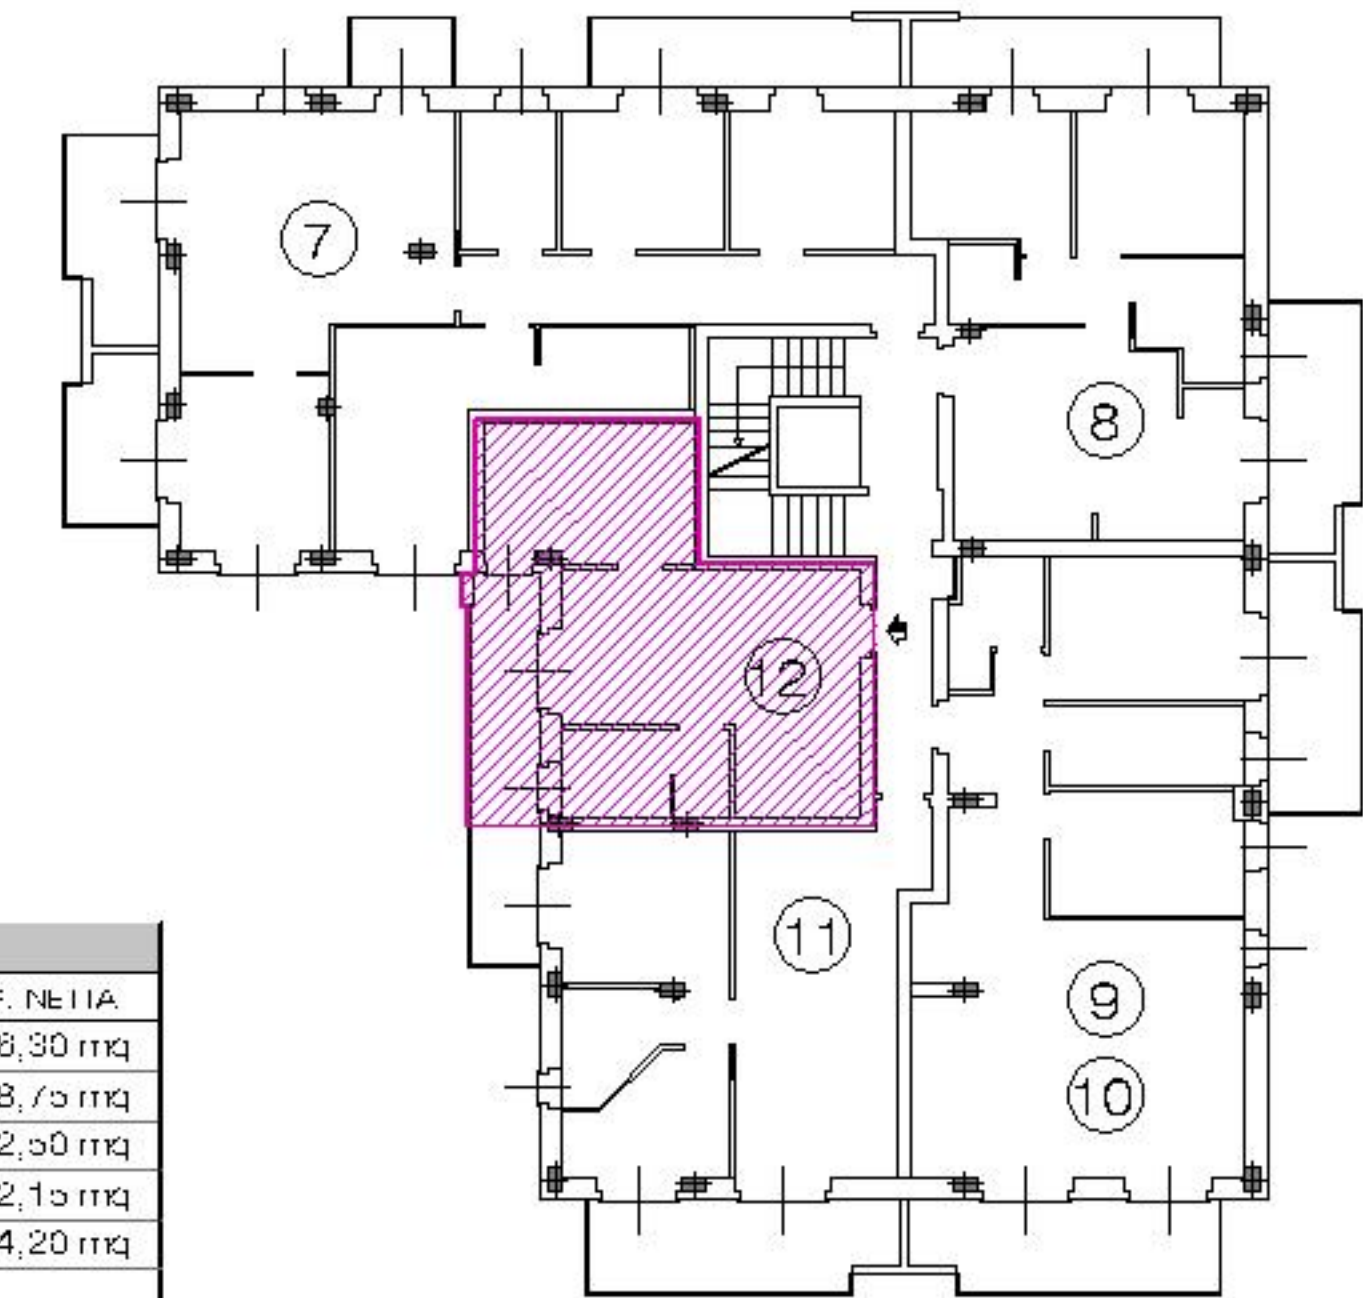

UNITA' IMMOBILIARE N° 12		
	DESTINAZIONE	SUP. NETTA
a	Cucina	8,30 mq
b	Soggiorno	18,75 mq
c	Camera	12,50 mq
d	Dalloggio	2,15 mq
e	Bagno	4,20 mq
SUPERFICIE COMMERCIALE		
	Appartamento	51,90 mq
	Balcone - 50%	3,90 mq
	Totale	55,40 mq

POSSIBILITÀ DI BOX AUTO

