


APPARTAMENTO N°7

Scala 1:100

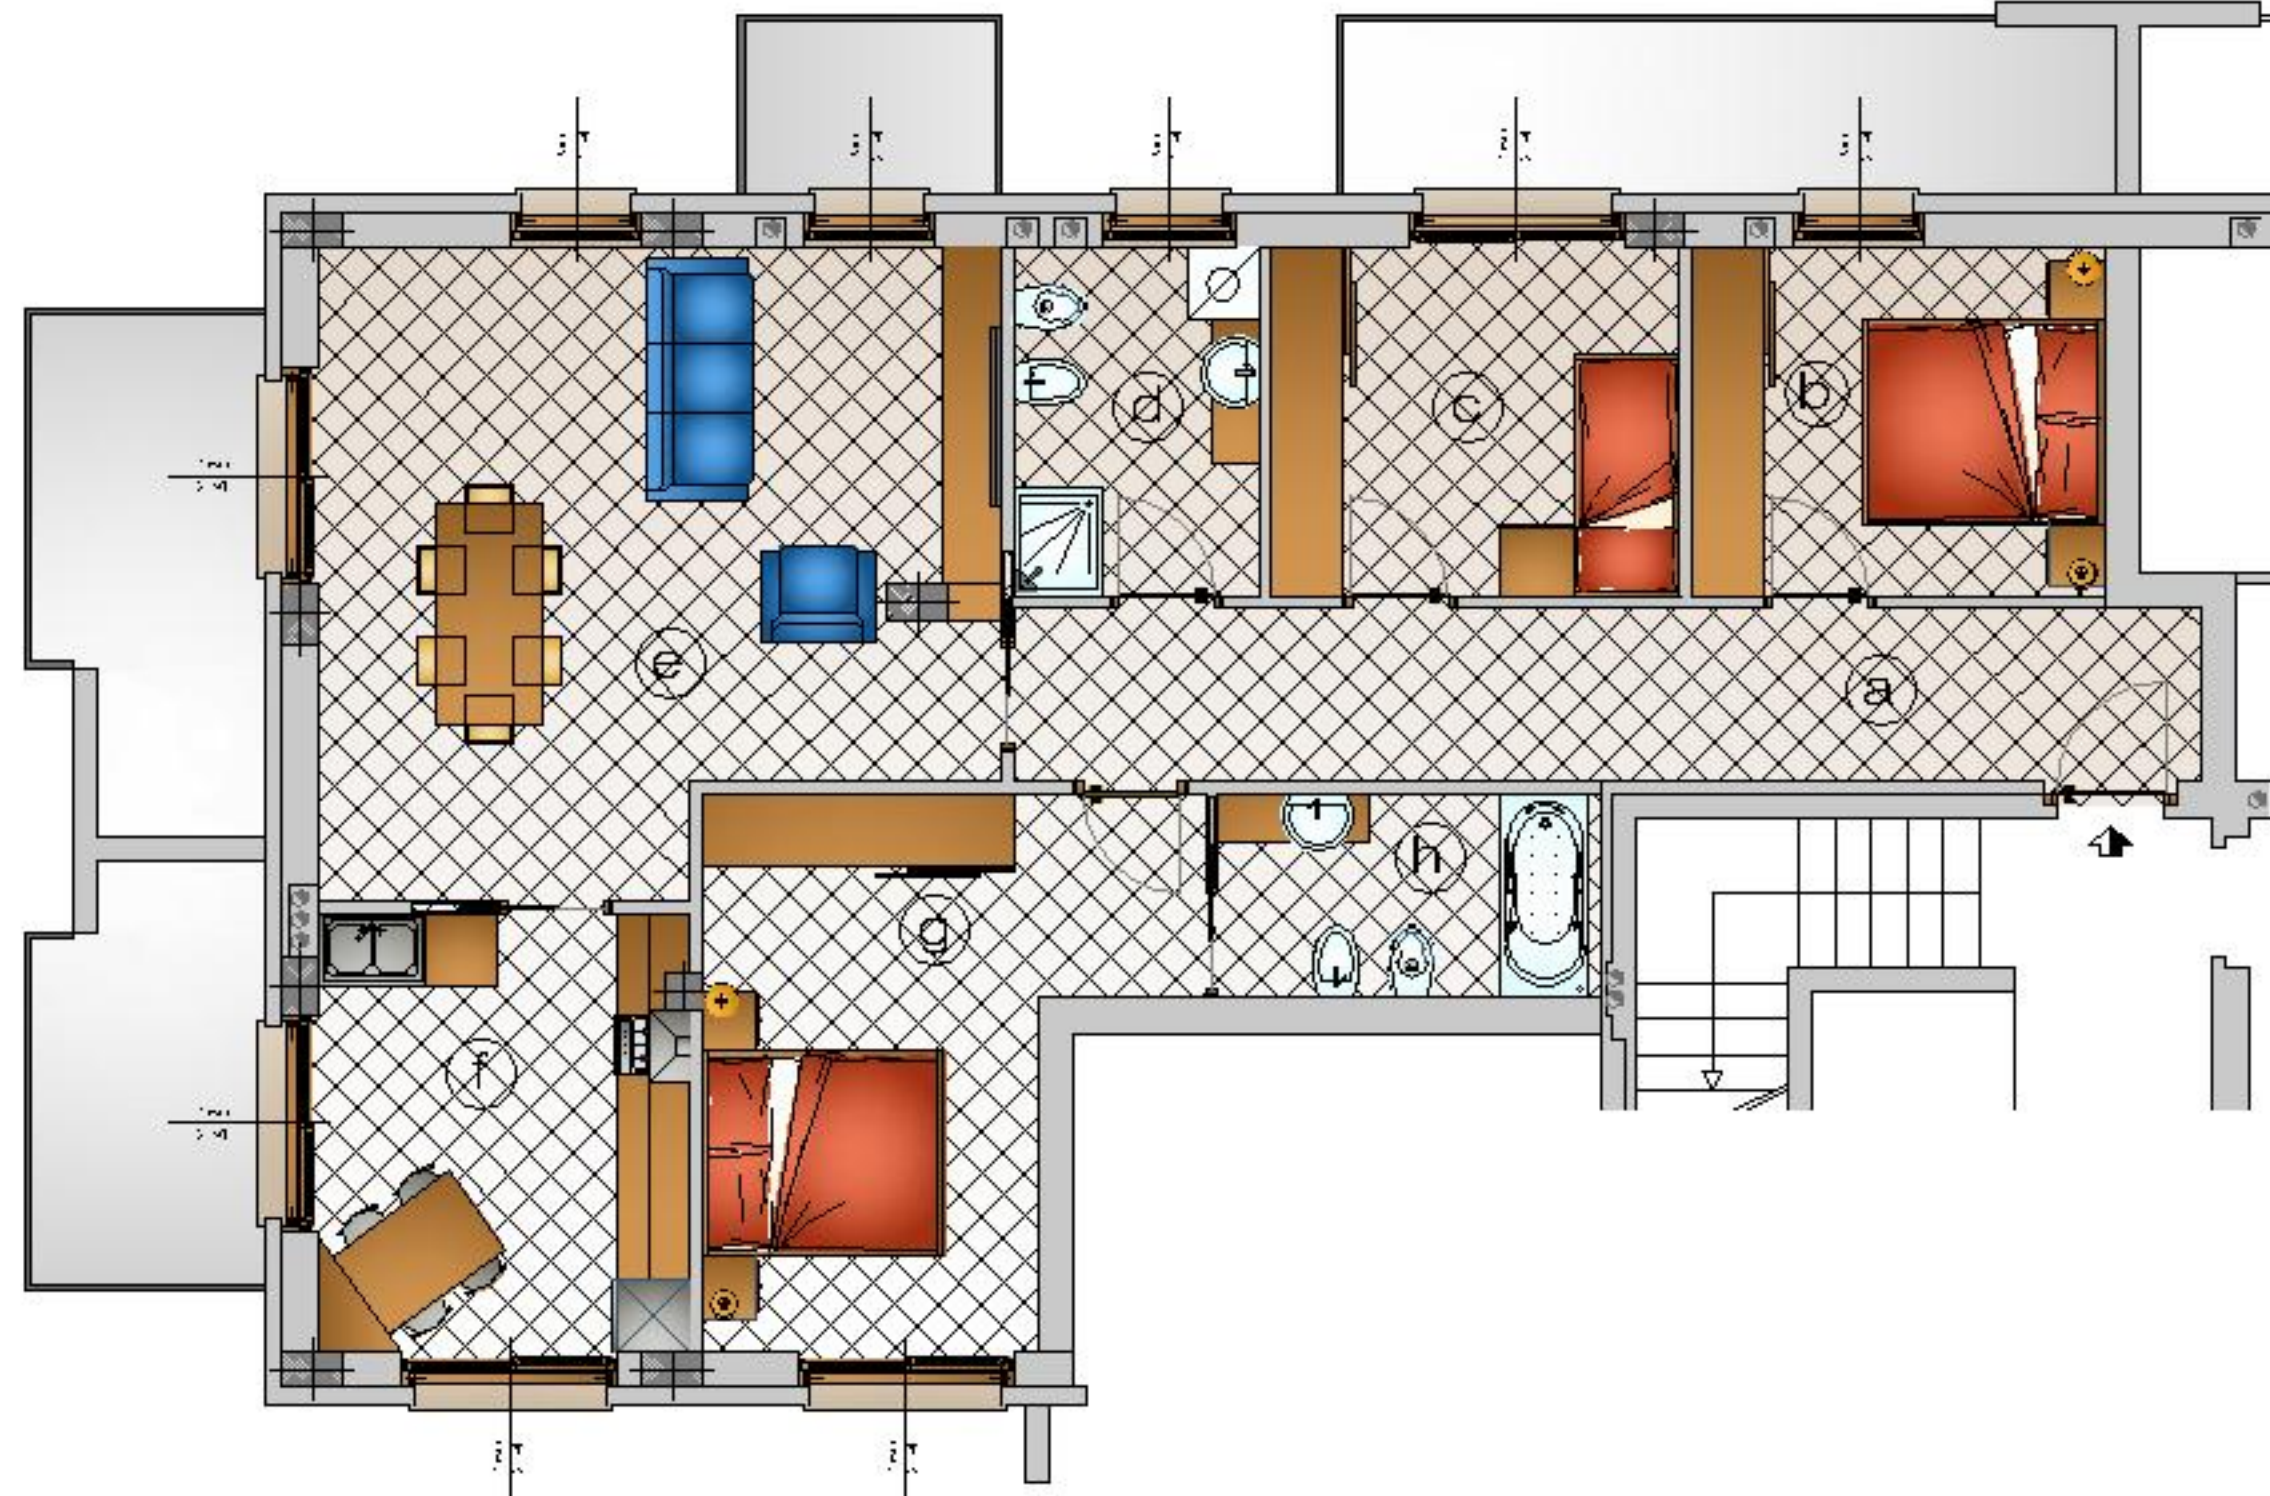

| UNITA' IMMOBILIARE N° 7 | | |
|-------------------------|---------------|------------|
| | DESTINAZIONE | SUP. NETTA |
| a | Camera | 14,30 mq |
| b | Camera | 10,00 mq |
| c | Camera | 9,80 mq |
| d | Bagno | 5,90 mq |
| e | Soggiorno | 28,48 mq |
| f | Cucina | 11,30 mq |
| g | Camera | 15,50 mq |
| i | Bagno | 5,20 mq |
| SUPERFICIE COMMERCIALE | | |
| | Appartamento | 121,80 mq |
| | Balcone - 50% | 13,90 mq |
| | Totale | 135,70 mq |

POSSIBILITÀ DI BOX AUTO

PIANTA PIANO PRIMO - Scala 1:500

