


APPARTAMENTO N°16

Scala 1:100

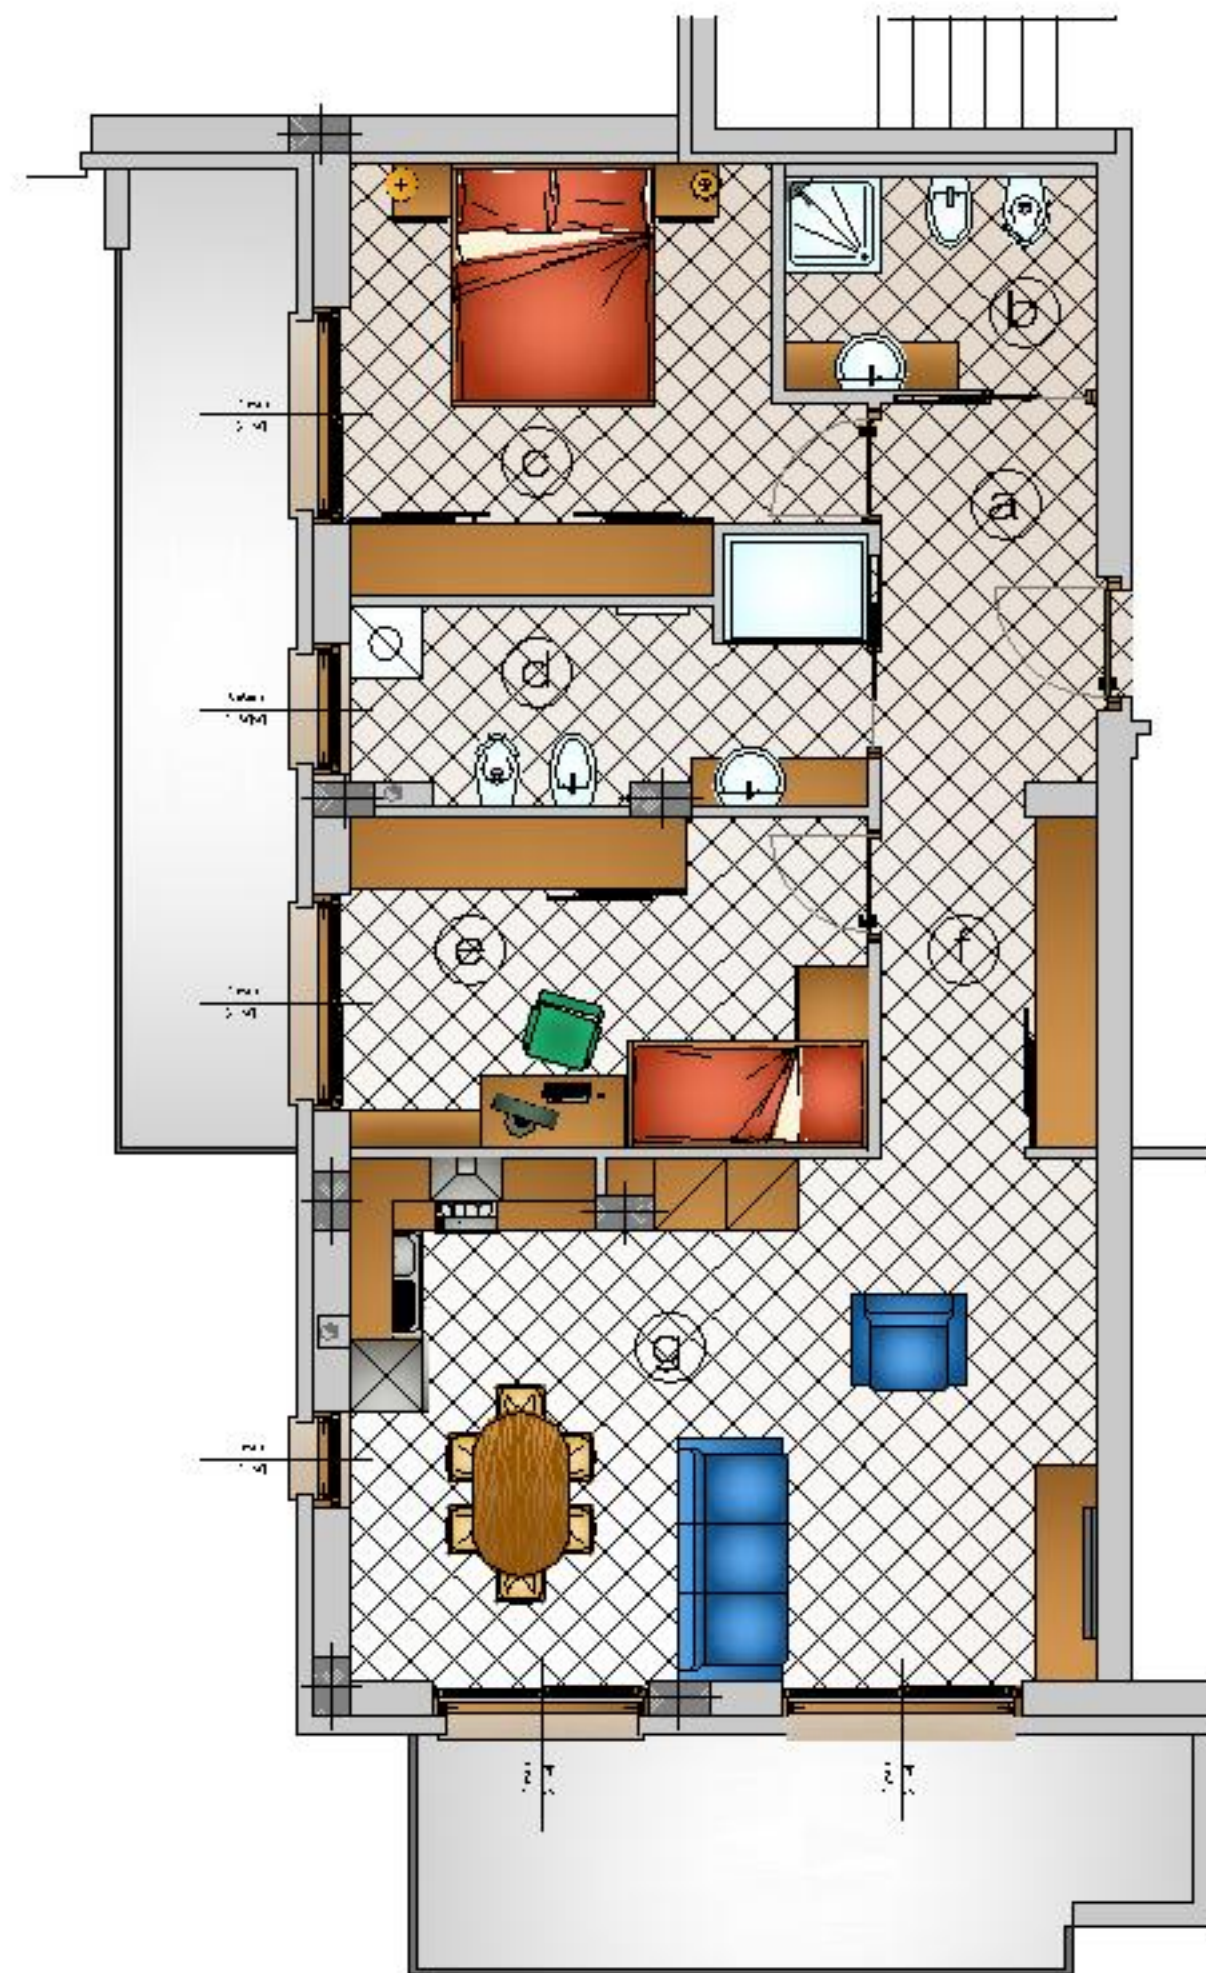

UNITA' IMMOBILIARE N° 16	
DESTINAZIONE	SUF. NETTA
a) ingresso	5,70 mq
b) Bagno	4,70 mq
c) Camera	13,20 mq
d) Bagno	7,80 mq
e) Camera	11,90 mq
f) Da pranzo	4,80 mq
g) Soggiorno Cucina	27,10 mq
SUPERFICIE COMMERCIALE	
Appartamento	90,80 mq
Balcone - 50%	12,35 mq
Totale	102,95 mq

POSSIBILITÀ DI BOX AUTO

PIANTA PIANO SECONDO - Scala 1:500

