

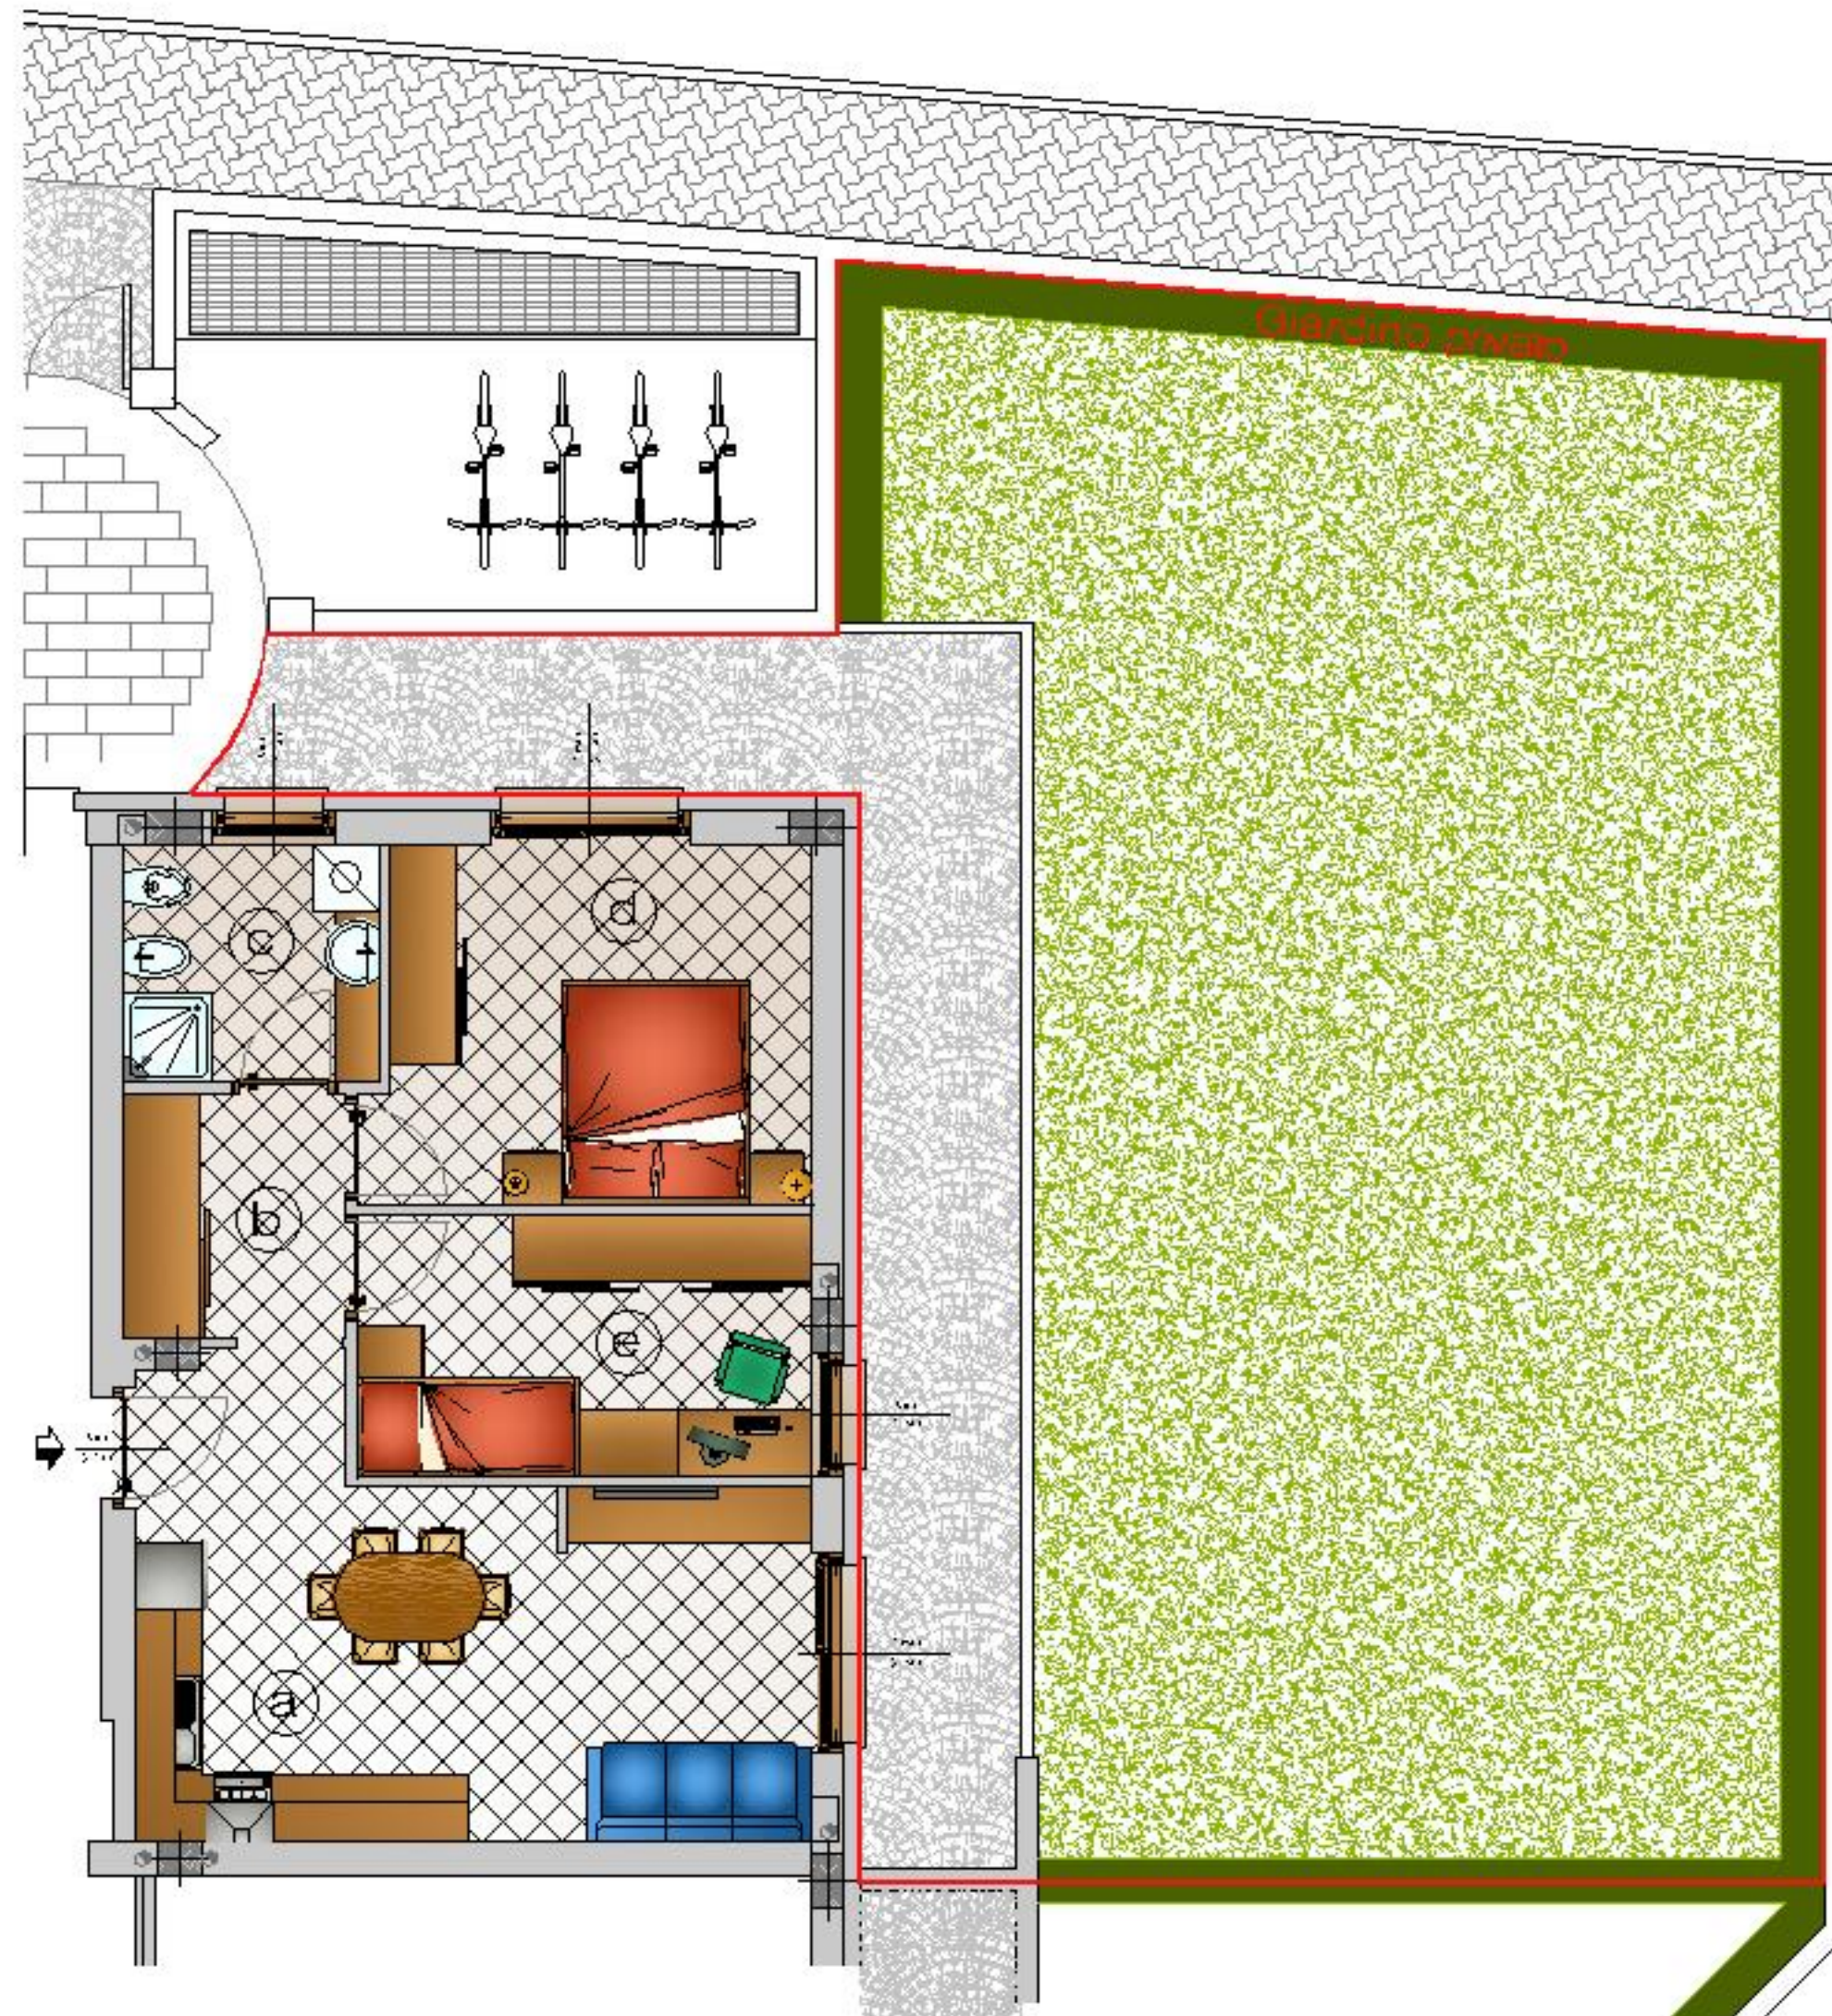


APPARTAMENTO N°2

Scala 1:100

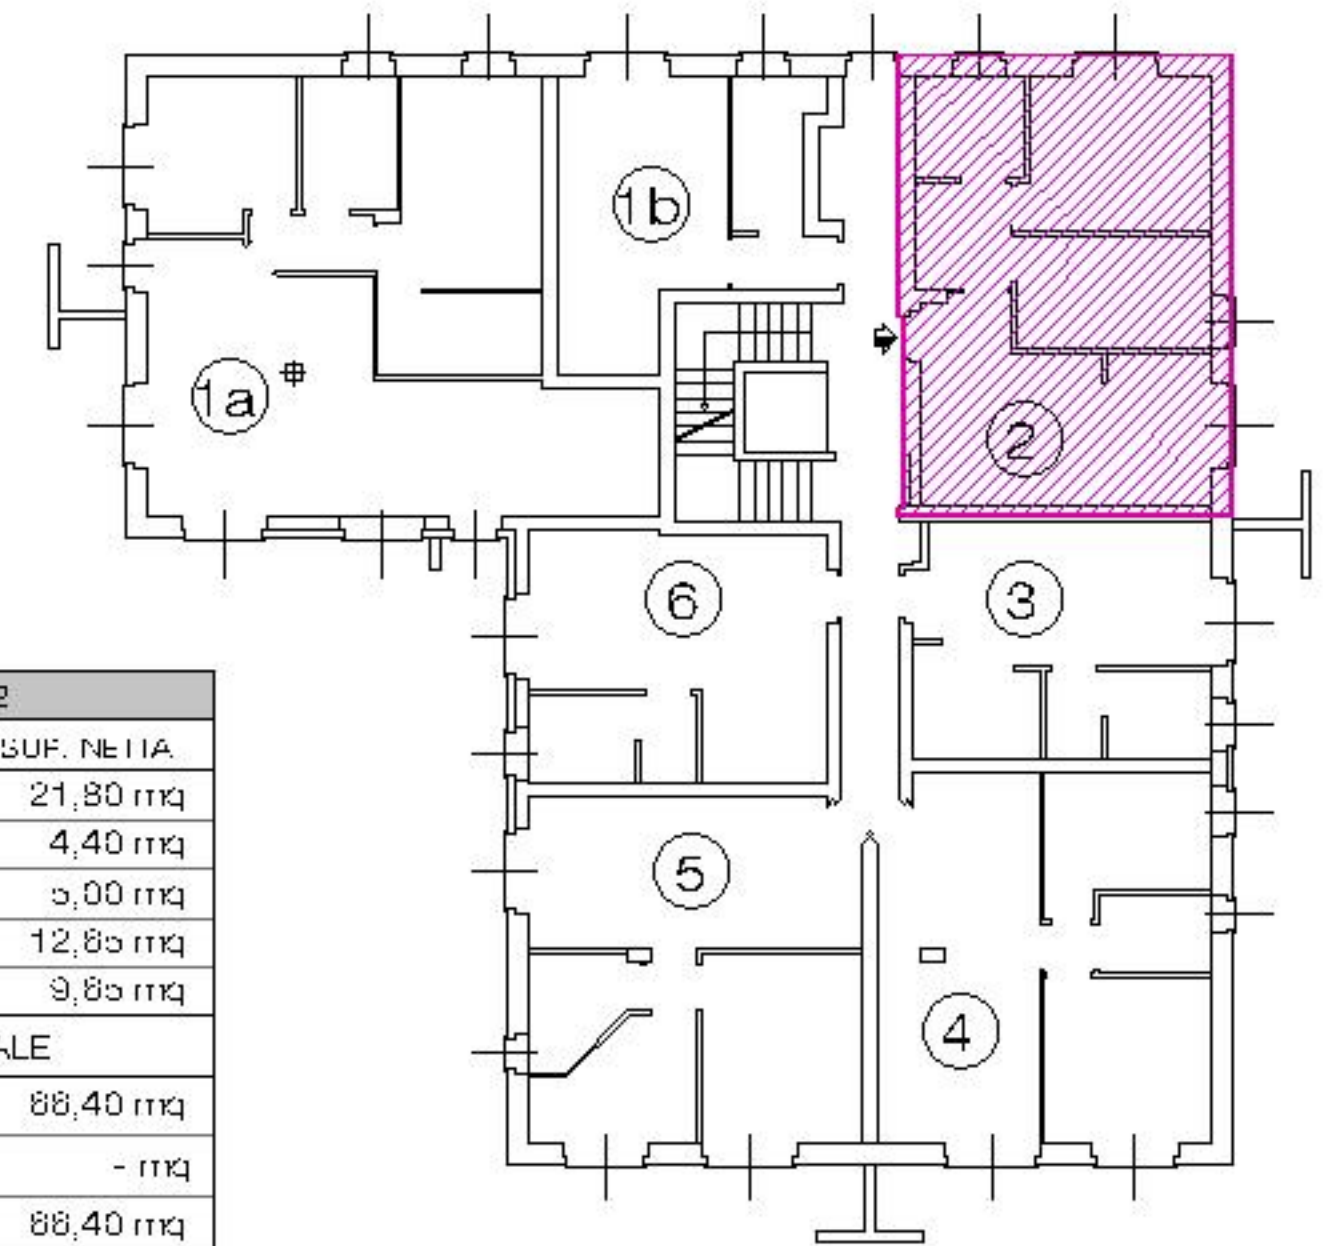

PIANTA PIANO TERRA - Scala 1:500

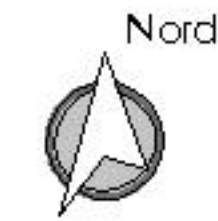

UNITA' IMMOBILIARE N° 2	
DESTINAZIONE	SUF. NETTA
a Soggiorno-Cucina	21,80 mq
b Da bagno	4,40 mq
c Bagno	5,00 mq
d Camera	12,85 mq
e Camera	9,85 mq
SUPERFICIE COMMERCIALE	
Appartamento	88,40 mq
Balcone - 50%	- mq
Totale	88,40 mq
Giardino	132,80 mq

POSSIBILITÀ DI BOX AUTO

