



APPARTAMENTO N°3

Scala 1:50

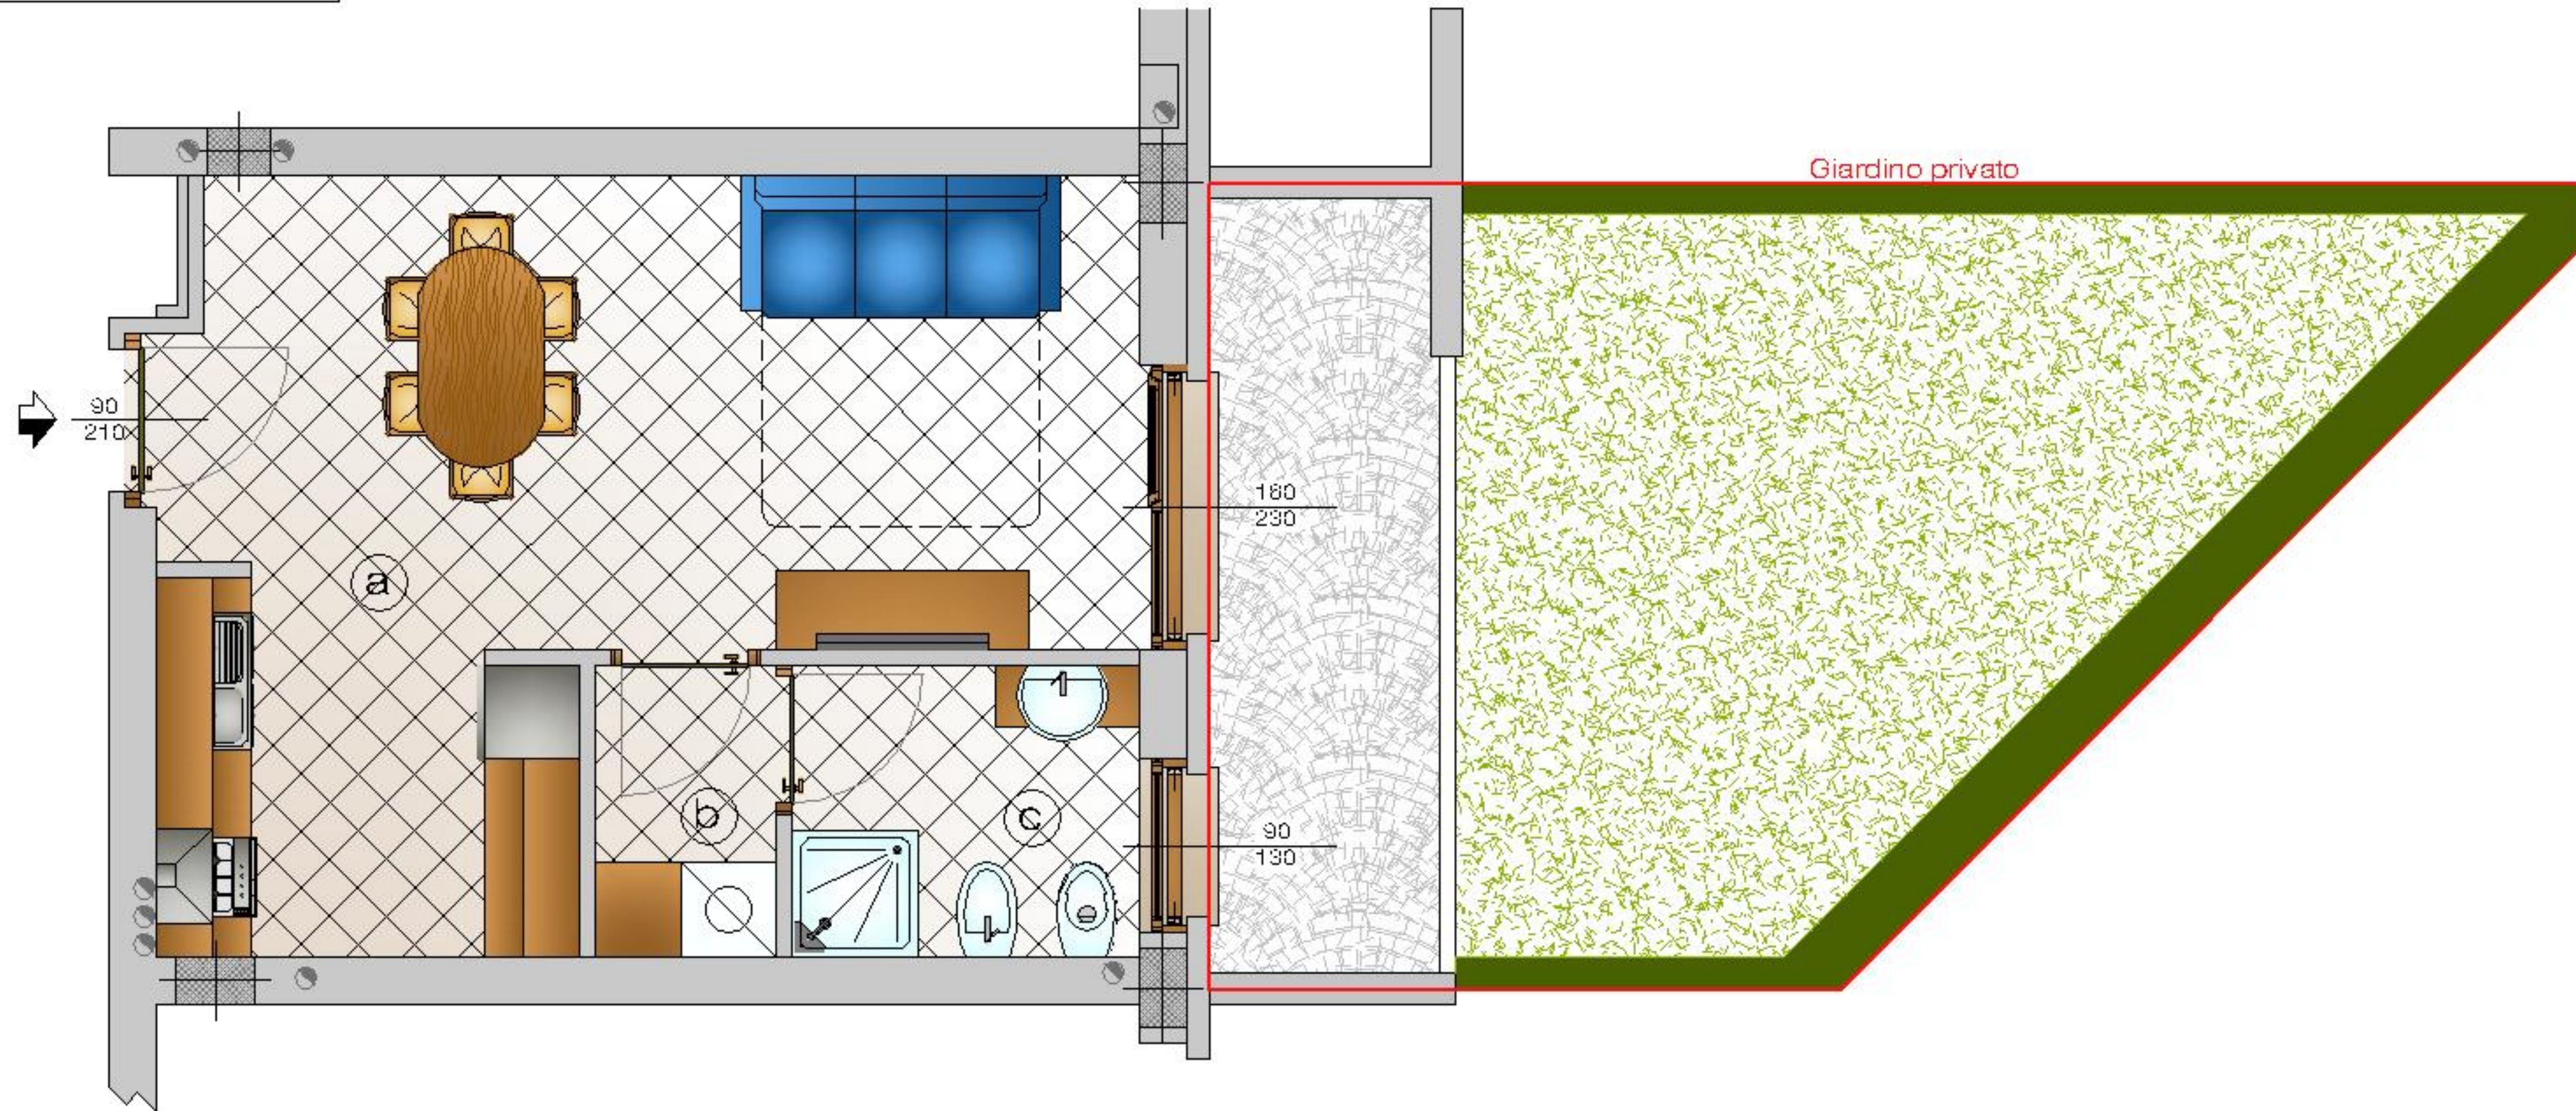

PIANTA PIANO TERRA - Scala 1:500

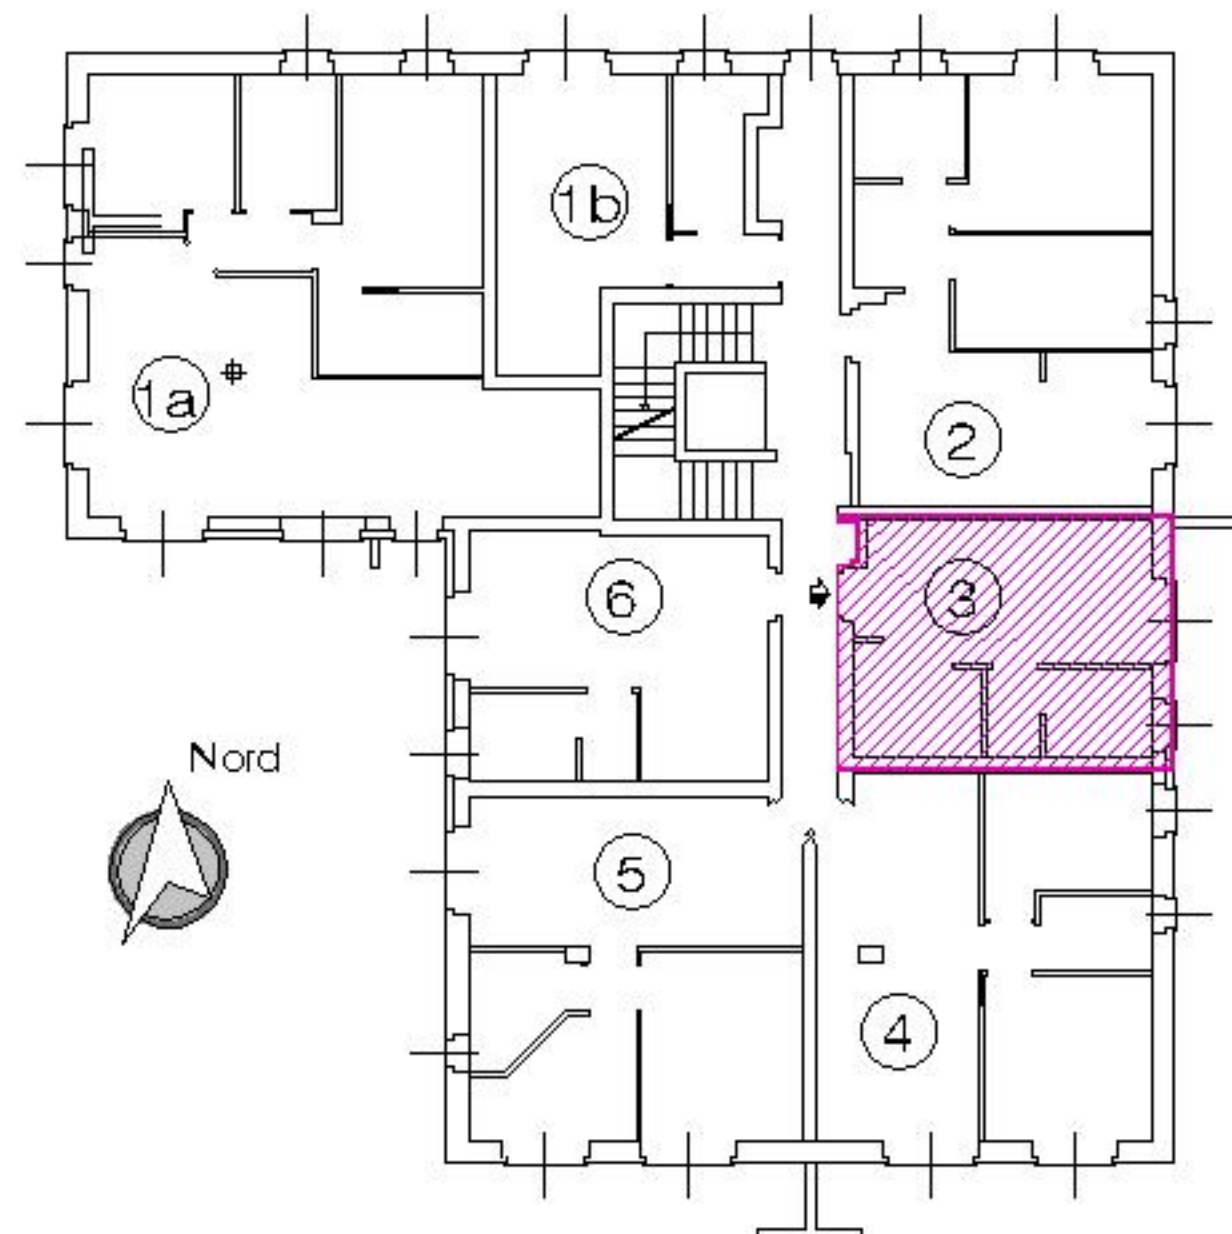

UNITÀ IMMOBILIARE N° 3		
	DESTINAZIONE	SUF. NETTA
a	Soggiorno-Cucina	23,70 mq
c	Da bagno	2,10 mq
b	Bagno	4,10 mq
SUPERFICIE COMMERCIALE		
	Appartamento	38,80 mq
	Balcone - 50%	- mq
	Totale	38,80 mq
	Giardino	33,35 mq

POSSIBILITÀ DI BOX AUTO

