


APPARTAMENTO N°4

Scala 1:100

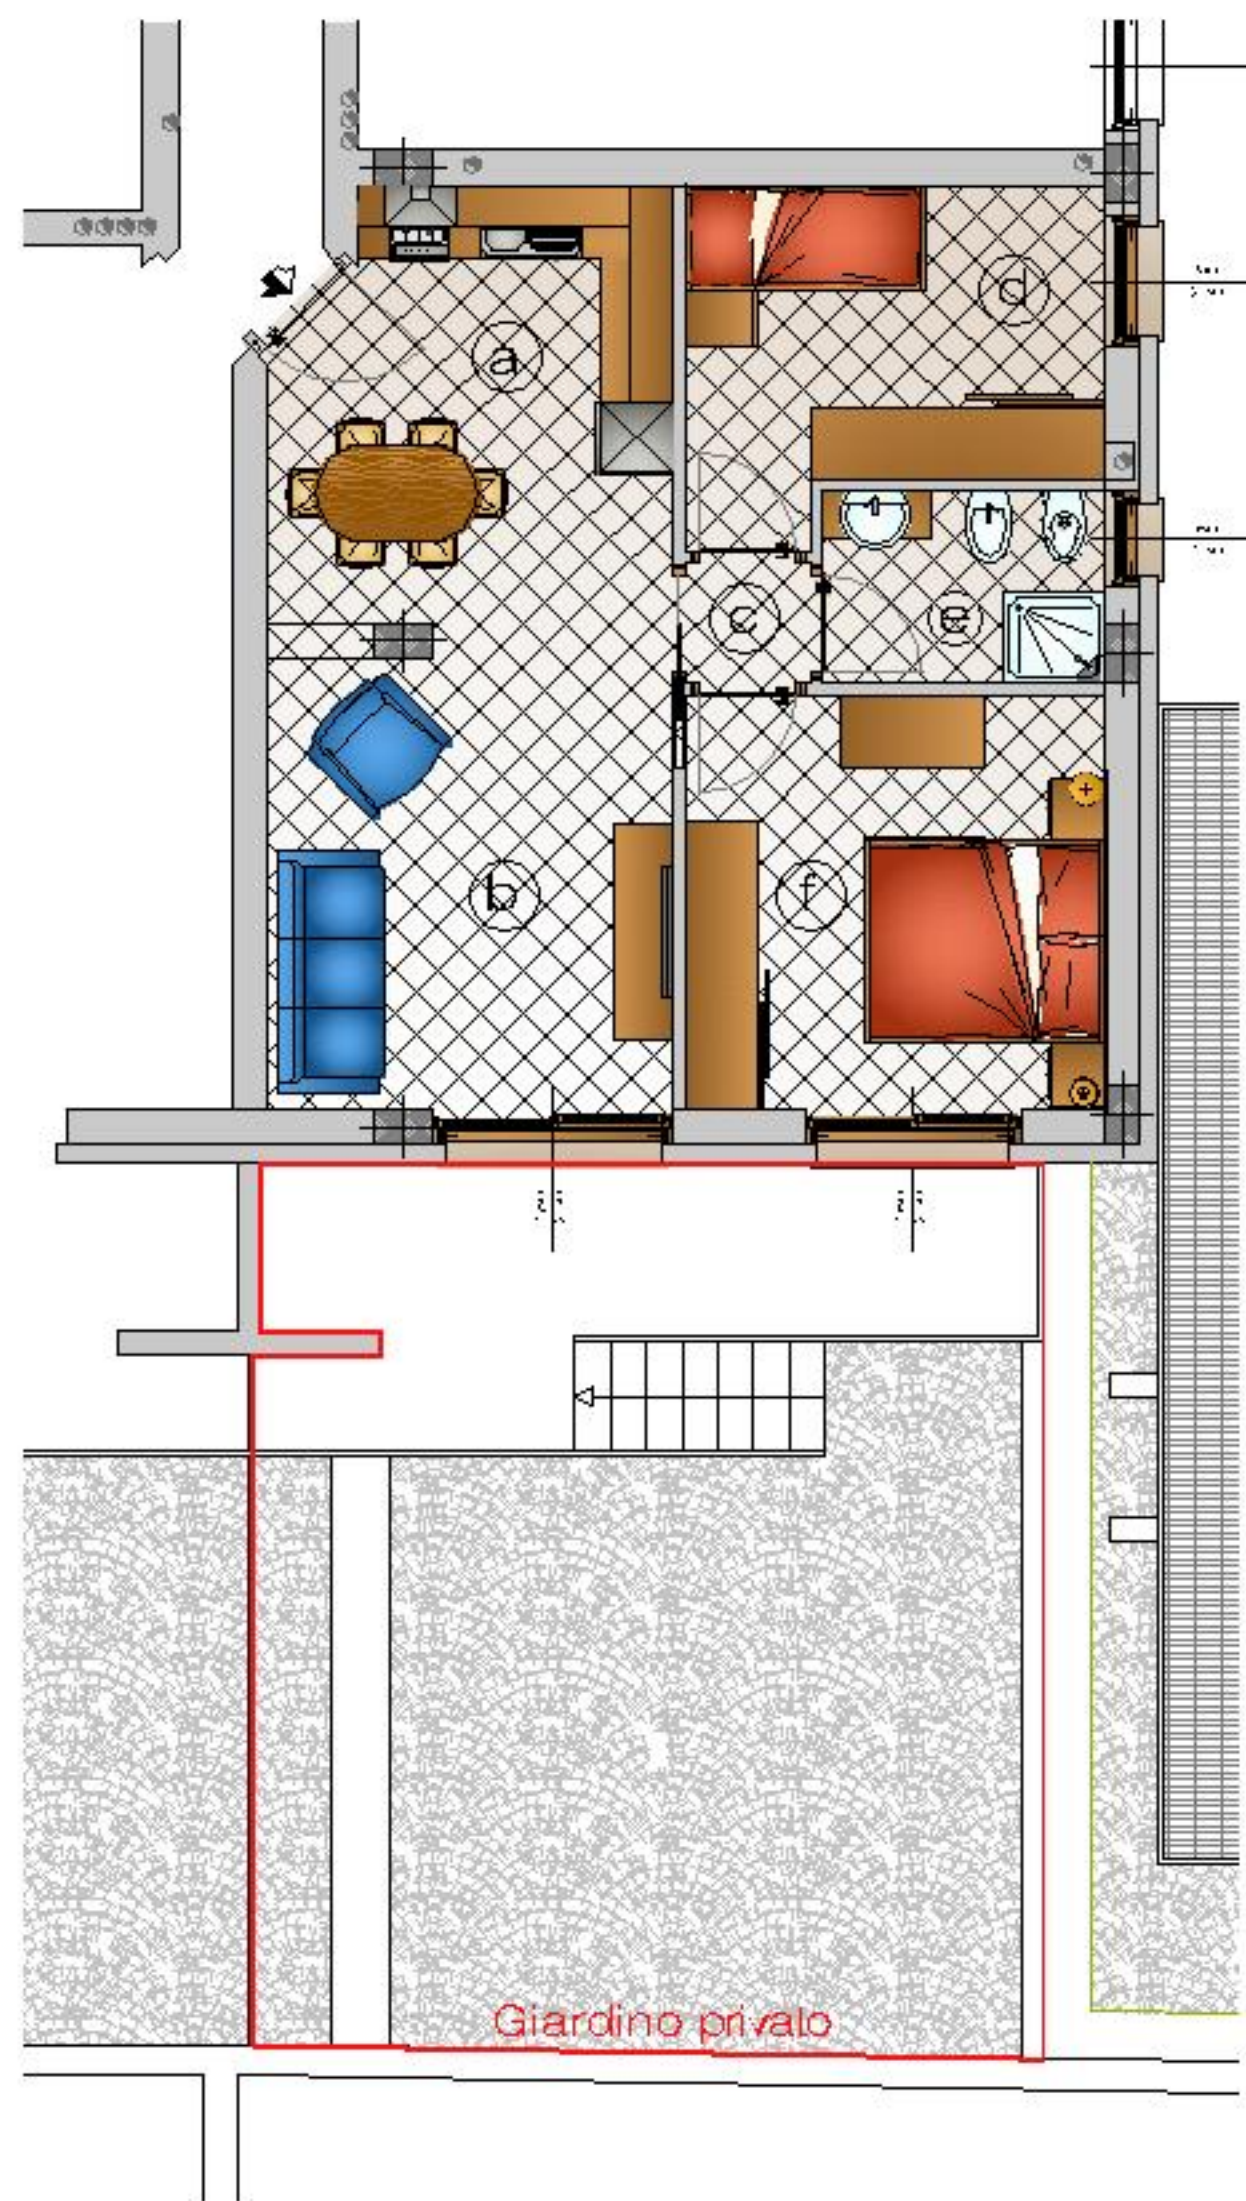

UNITA' IMMOBILIARE N° 4		
	DESTINAZIONE	SUF. NETTA
a	Cucina	11,50 mq
c	Bagno	13,50 mq
e	Dormitorio	1,05 mq
d	Camera	9,20 mq
e	Bagno	3,80 mq
f	Camera	12,10 mq
SUPERFICIE COMMERCIALE		
Appartamento		81,90 mq
Balcone - 50%		- mq
Totale		81,90 mq
Giardino		48,65 mq

POSSIBILITÀ DI BOX AUTO

PIANTA PIANO TERRA - Scala 1:500

