


APPARTAMENTO N°5

Scala 1:100

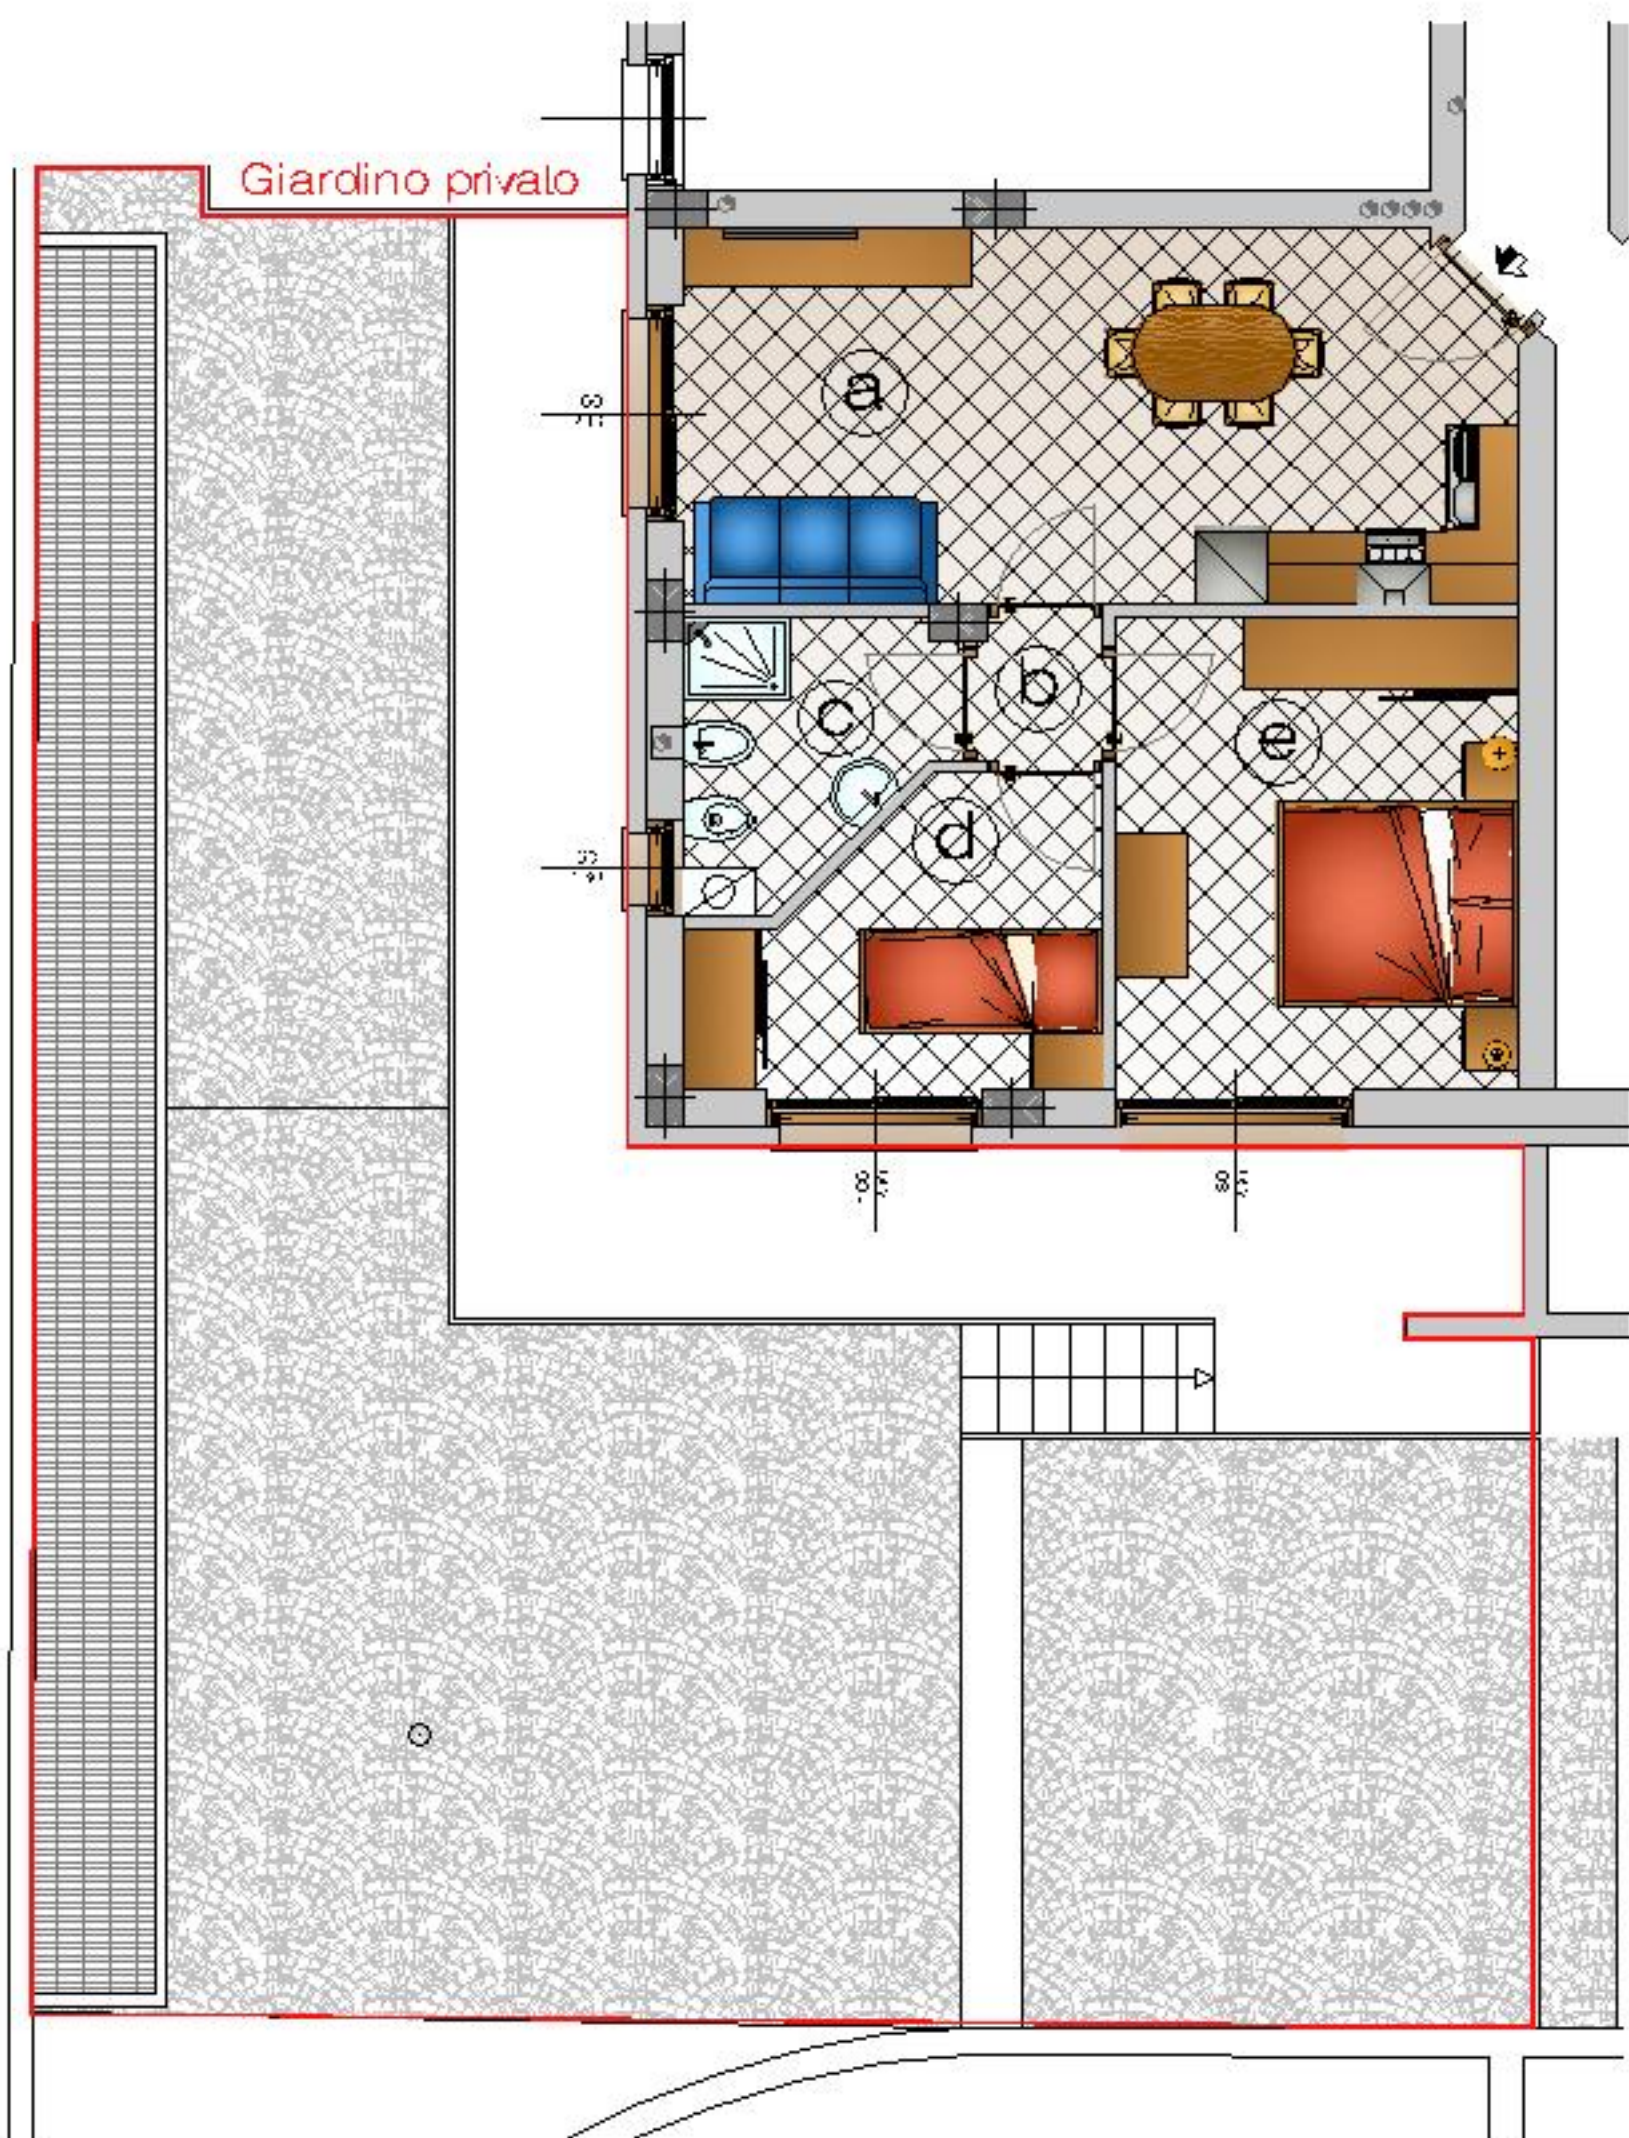

UNITA' IMMOBILIARE N° 5	
DESTINAZIONE	SUF. NETTA
a) Soggiorno-Cucina	21,00 mq
b) Dining	1,20 mq
c) Bagno	4,80 mq
d) Camera	7,40 mq
e) Camera	13,30 mq
SUPERFICIE COMMERCIALE	
Appartamento	58,80 mq
Balcone - 50%	- mq
Totale	58,80 mq
Giardino	129,80 mq

POSSIBILITÀ DI BOX AUTO

PIANTA PIANO TERRA - Scala 1:500

