


APPARTAMENTO N°9-10

Scala 1:100

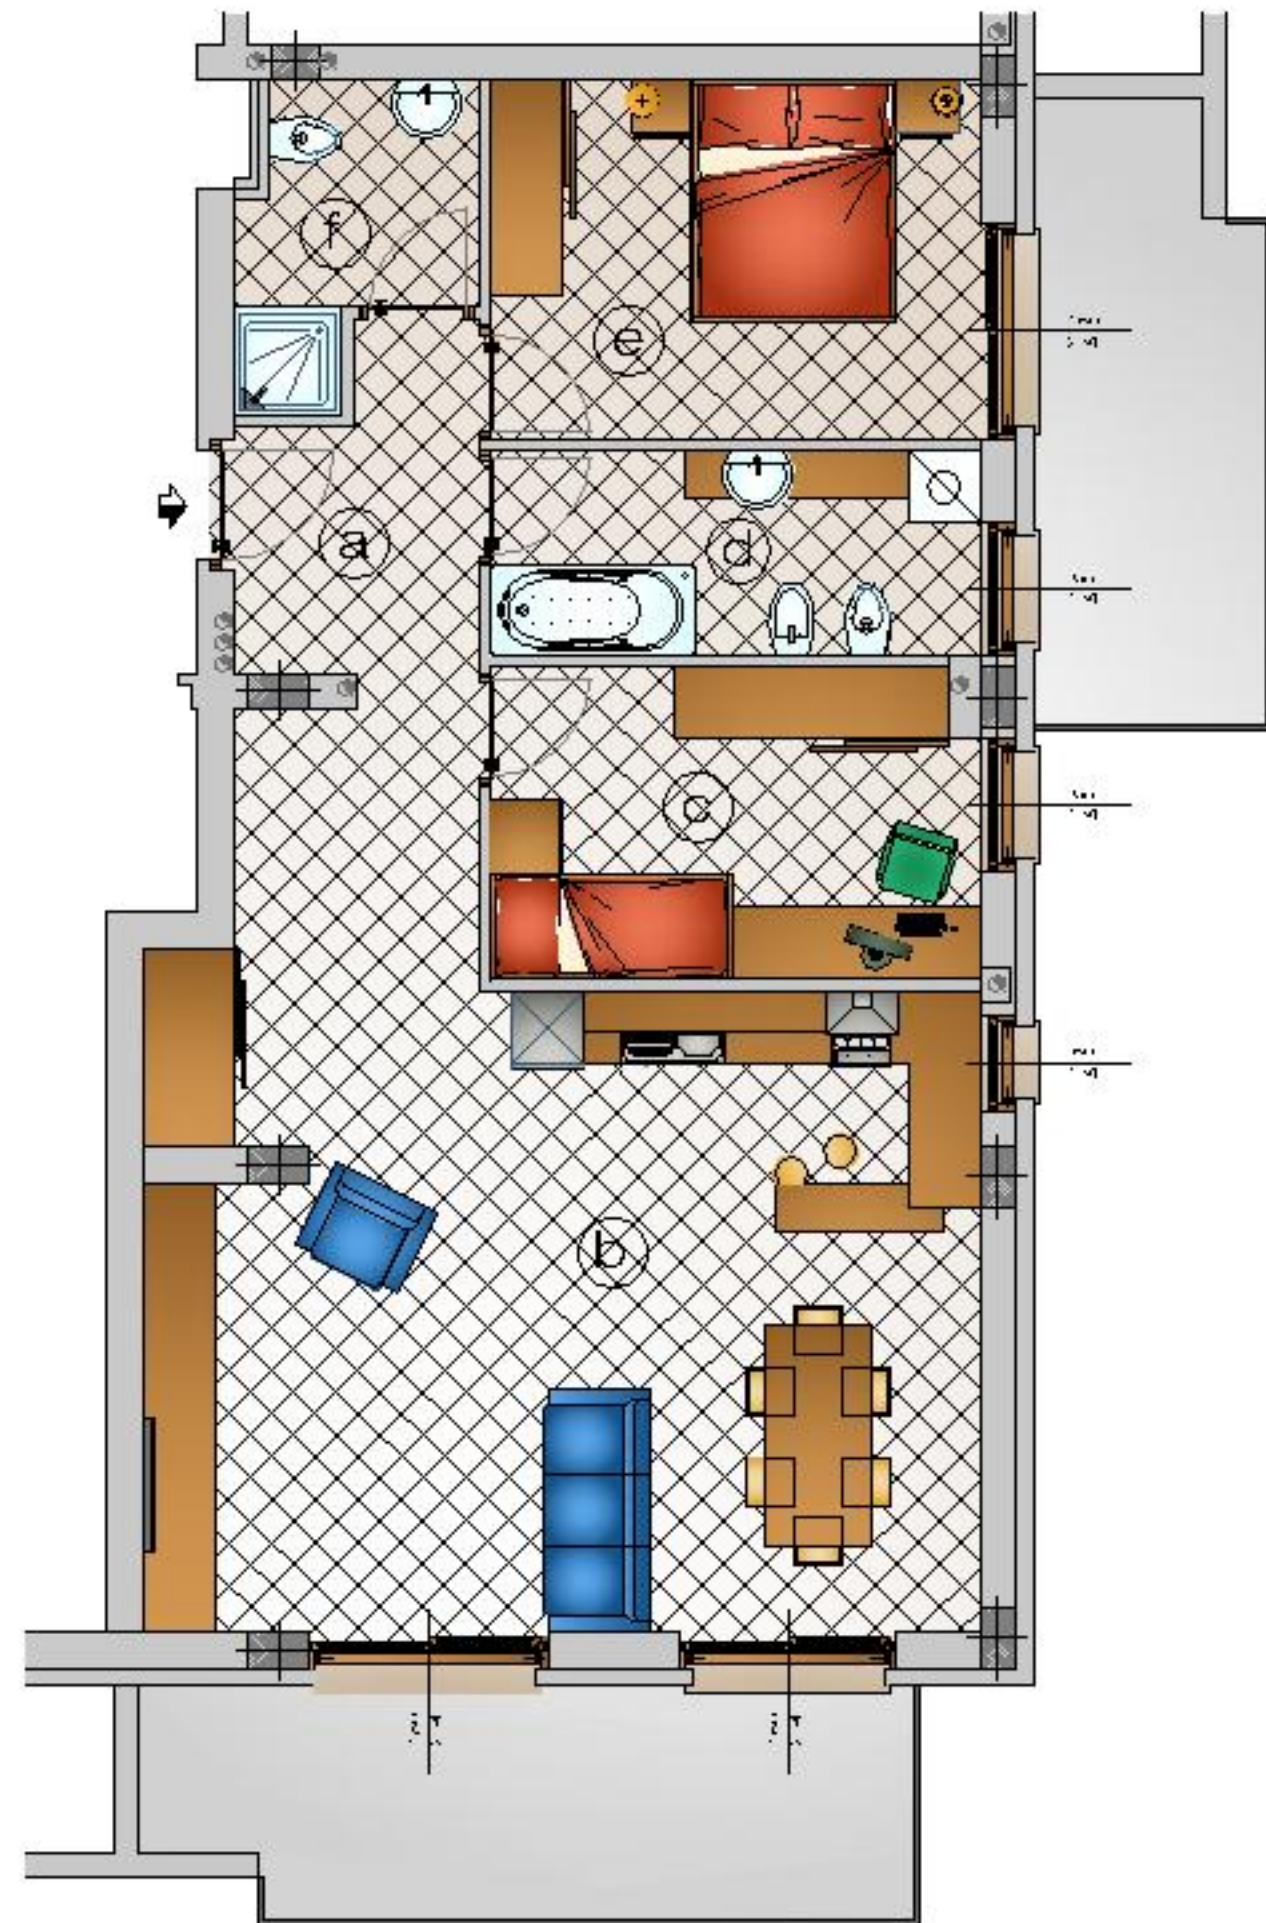

UNITA' IMMOBILIARE N° 9-10		
DESTINAZIONE	SUF. NETTA	
a	Ingresso	5,15 mq
b	Soggiorno - Cucina	42,30 mq
c	Camera	10,50 mq
d	Bagno	8,90 mq
e	Camera	12,25 mq
f	Bagno	4,40 mq
SUPERFICIE COMMERCIALE		
Appartamento	97,20 mq	
Balcone - 50%	11,20 mq	
<b>Totale</b>	<b>108,40 mq</b>	

POSSIBILITÀ DI BOX AUTO

PIANTA PIANO PRIMO - Scala 1:500

