



APPARTAMENTO N°18

PIANO SECONDO Scala 1:100

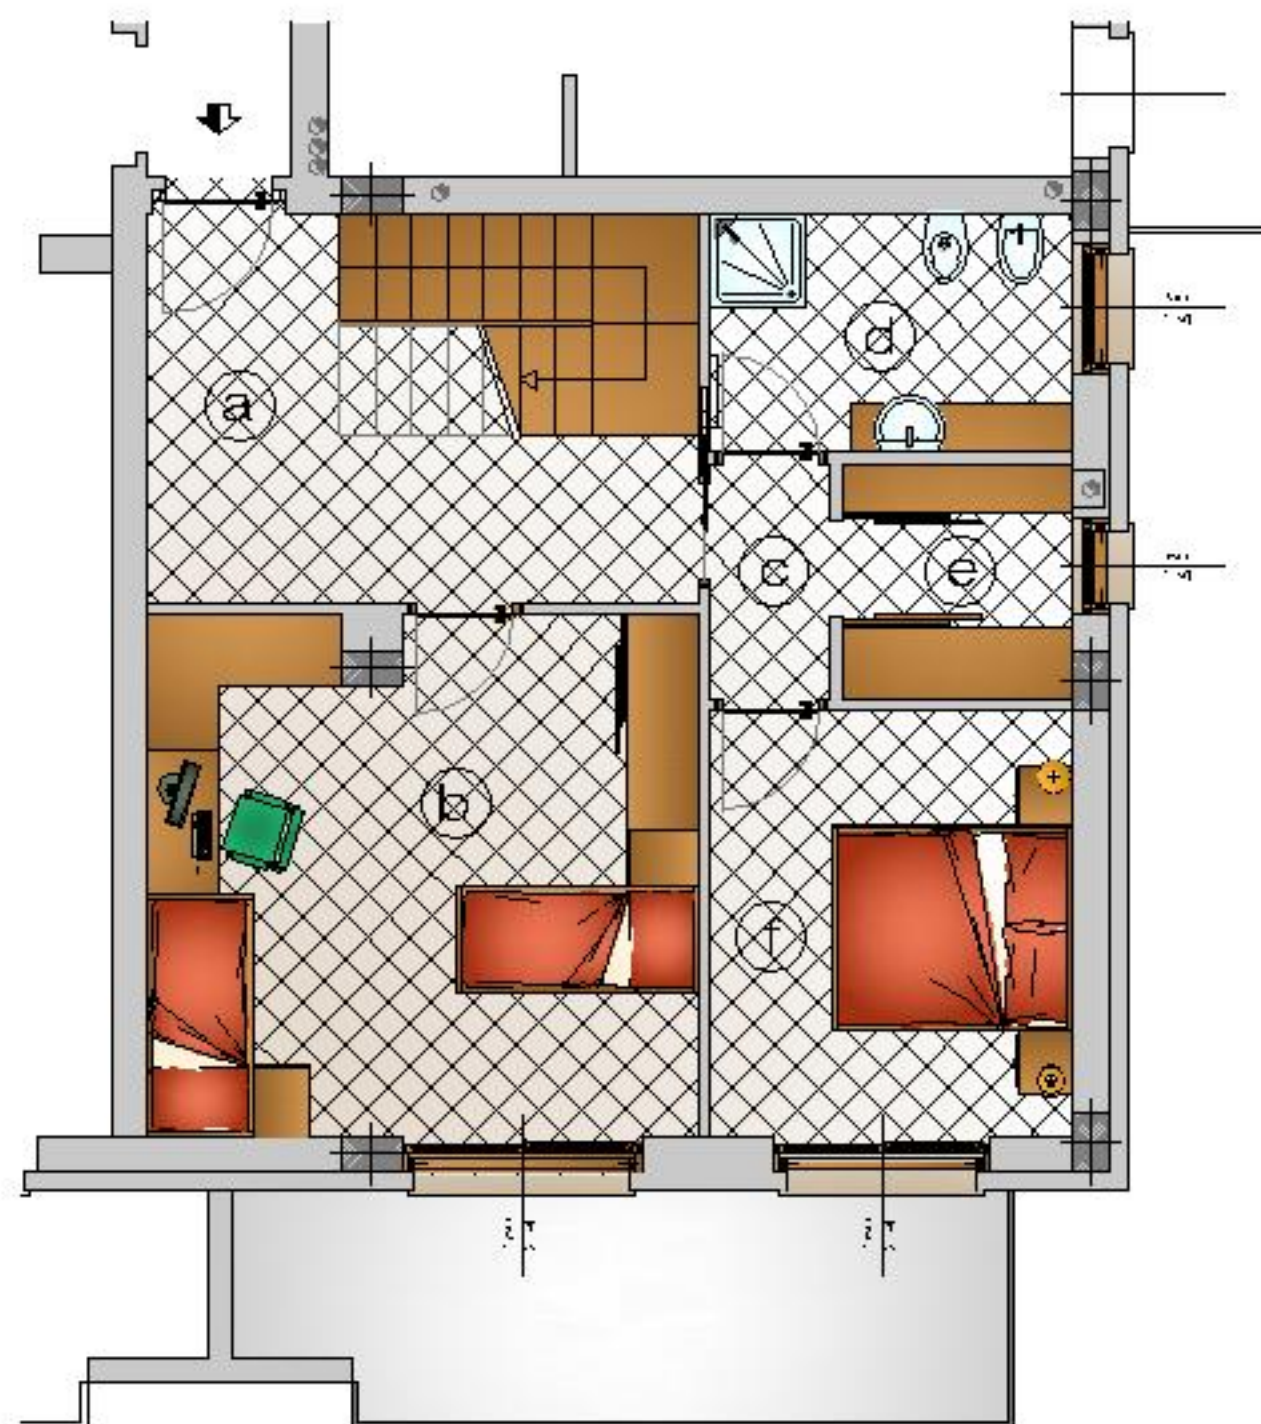


UNITA IMMOBILIARE N° 18 - Piano Secondo		
	DESTINAZIONE	SUP. NETTA
a	Ingresso	11,00 mq
b	Camera	20,00 mq
c	Disimpegno	1,95 mq
d	Bagno	6,05 mq
e	Guardaroba	3,70 mq
f	Camera	10,75 mq
SUPERFICIE COMMERCIALE		
Appartamento P2		69,35 mq
Balcone - 50%		6,25 mq
Totale		75,60 mq

PIANTA PIANO SECONDO - Scala 1:1000 -

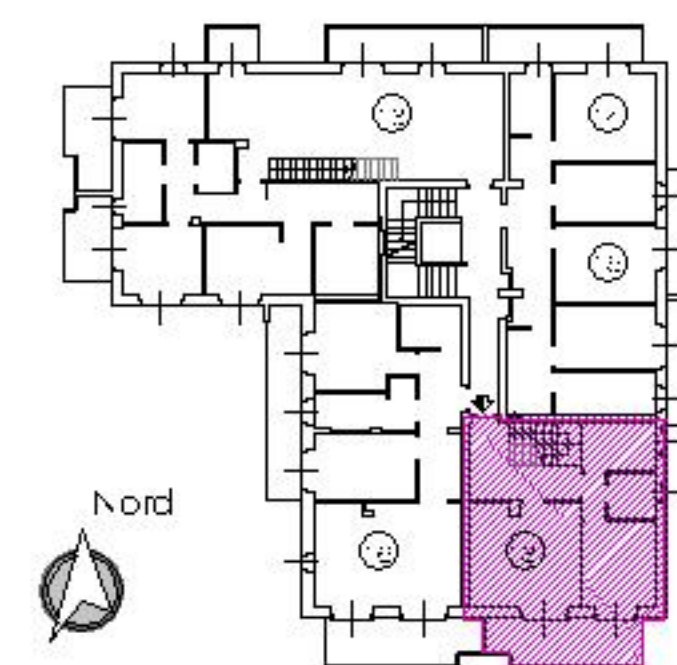


PIANO TERZO Scala 1:100

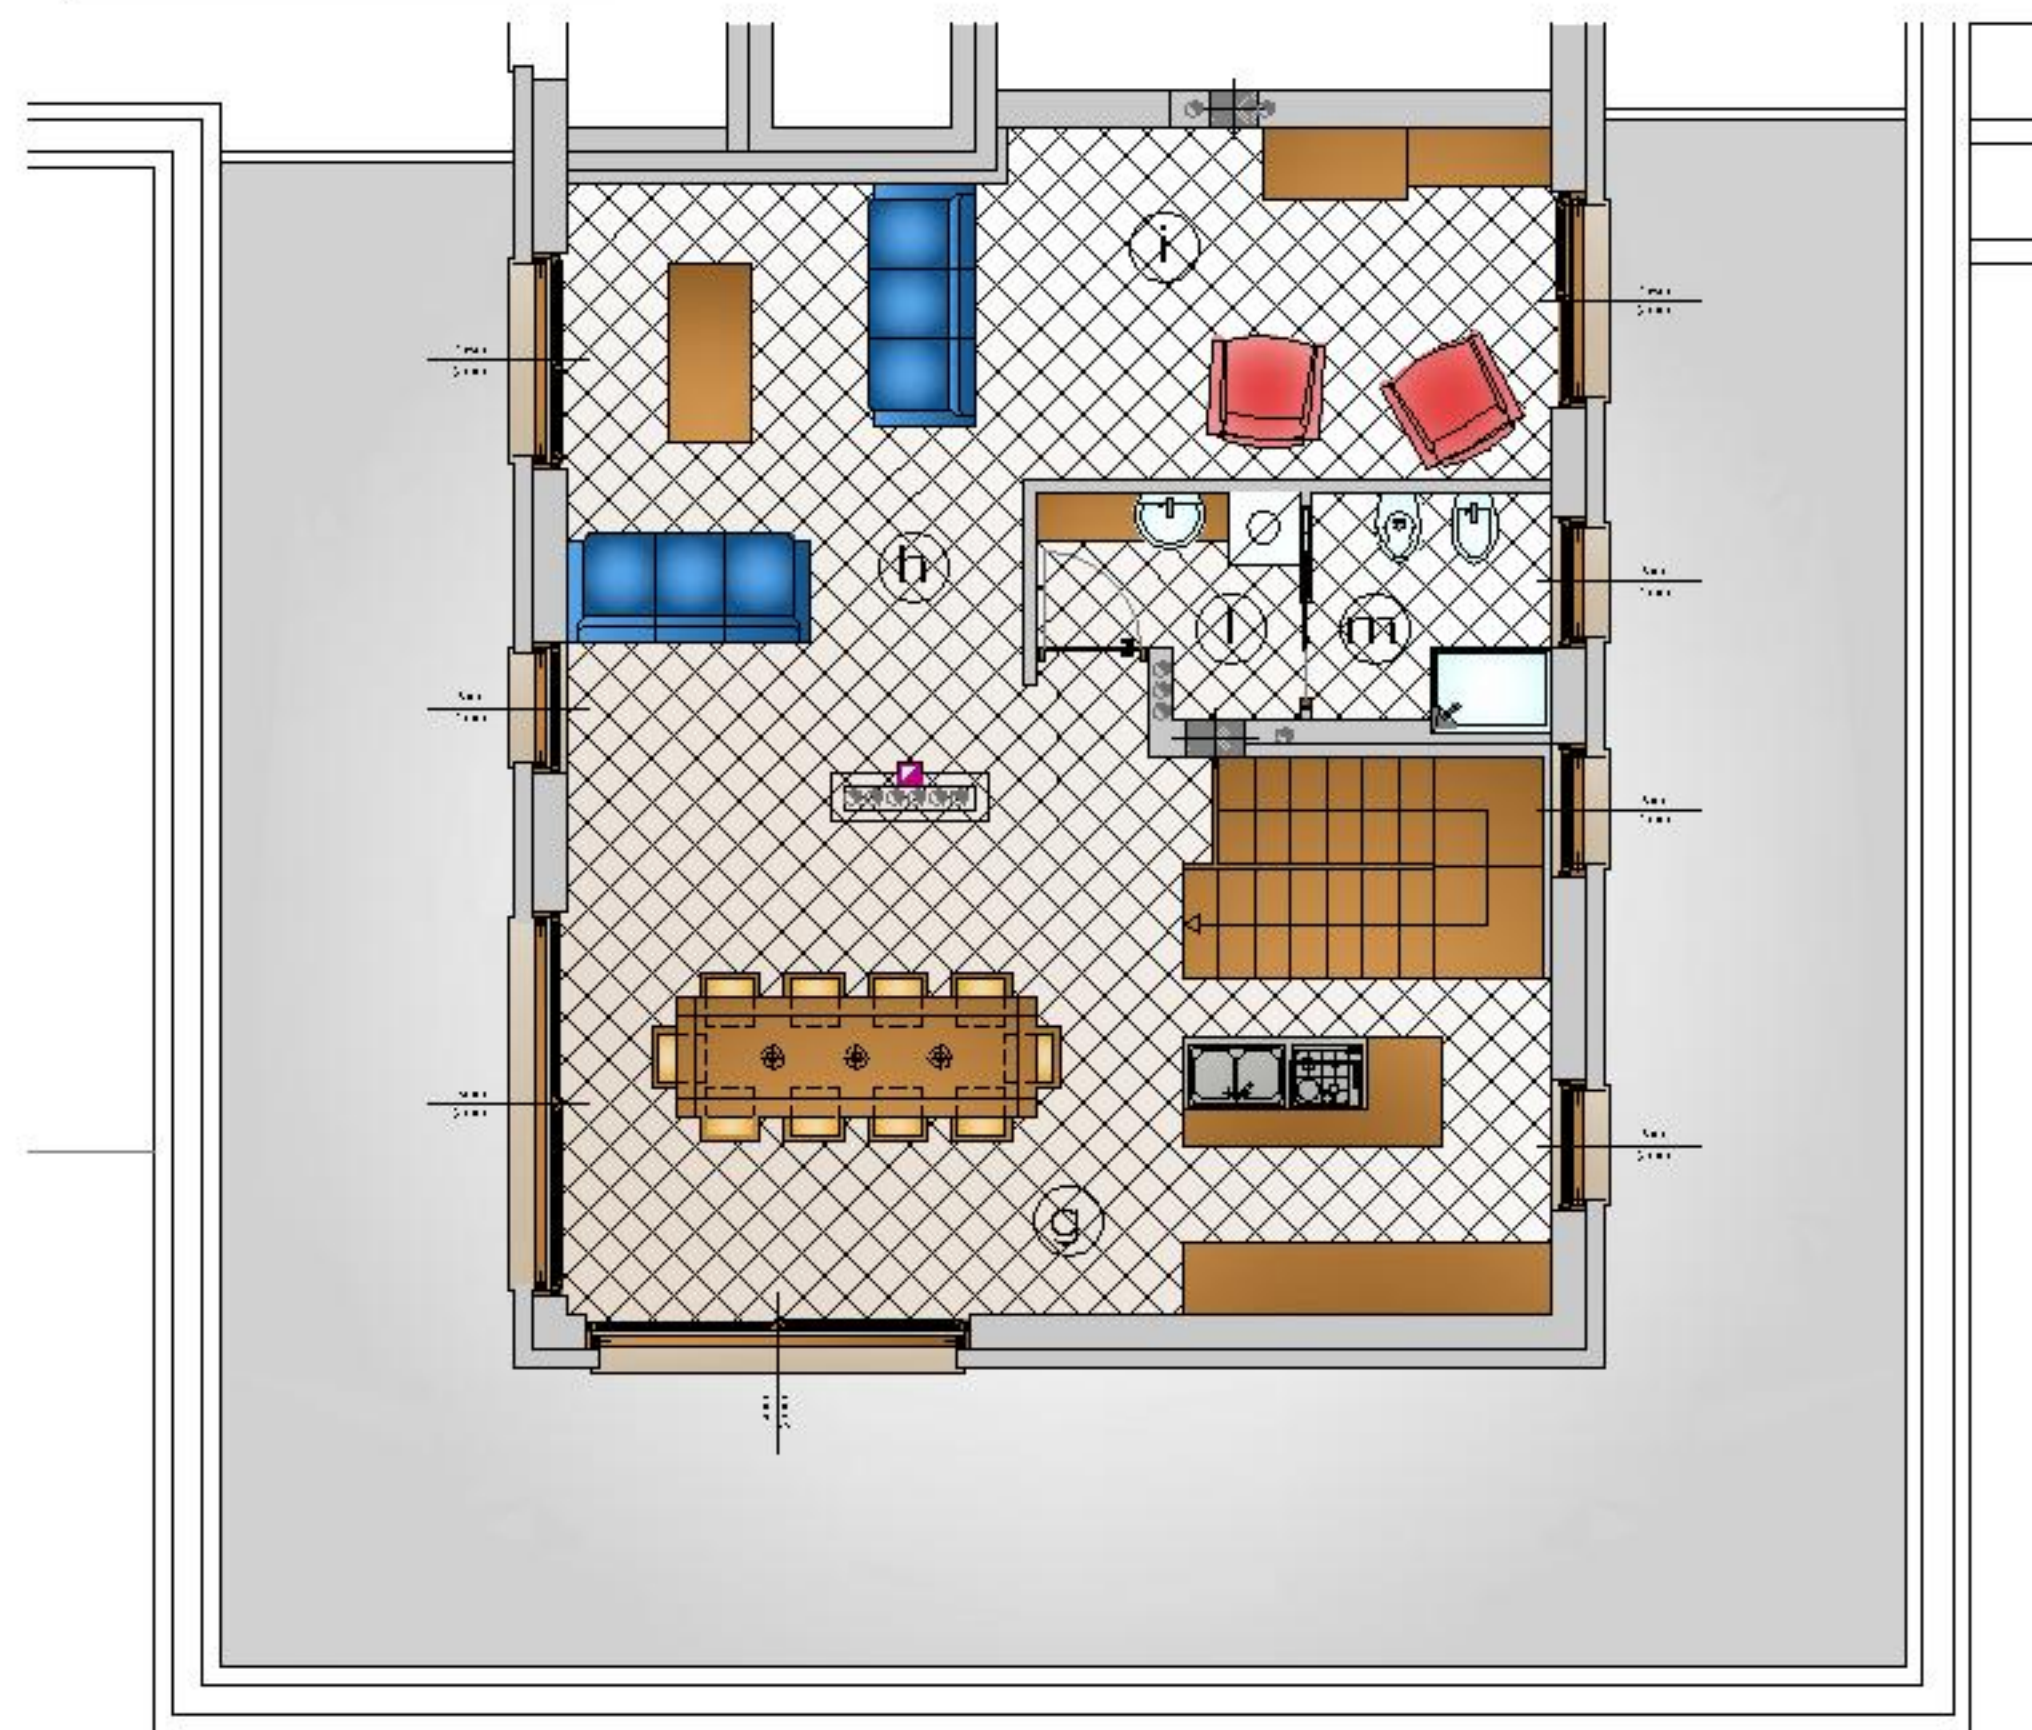

UNITA IMMOBILIARE N° 18 - Piano Terzo		
	DESTINAZIONE	SUP. NETTA
g	Cucina / Sala da pranzo	37,10 mq
h	Soggiorno	14,55 mq
i	Zona lettura relax	13,00 mq
l	Disimpegno	3,50 mq
m	Bagno	3,80 mq
SUPERFICIE COMMERCIALE		
Appartamento - 70%		66,20 mq
Balcone - 30%		25,95 mq
Totale		92,15 mq
Totale App.18 (75,60+92,15)		167,75 mq

PIANTA PIANO SECONDO - Scala 1:1000 -

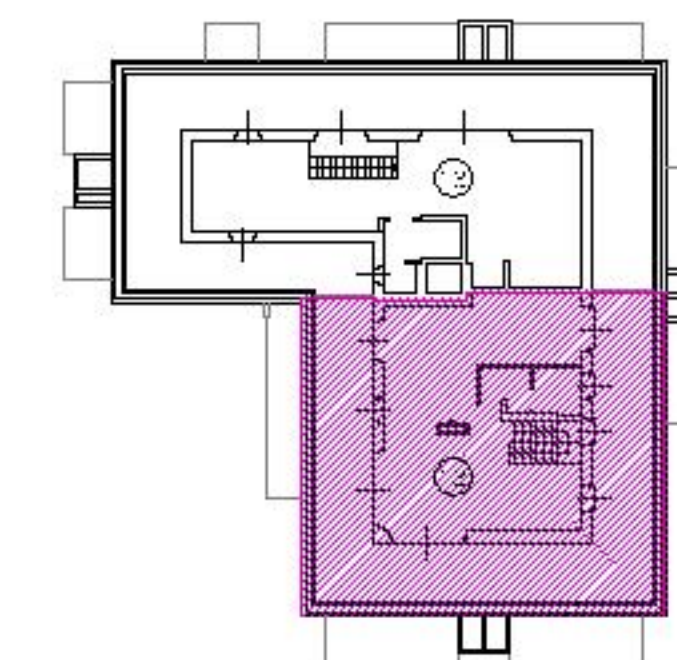

FOSSIBILITA' DI BOX E POSTO AUTO



STUDIO DI INGEGNERIA SALVETTI
Tel. e Fax 0342-65.63.72
e-mail: info@studiosalvetti.com