



APPARTAMENTO N°6

Scala 1:50

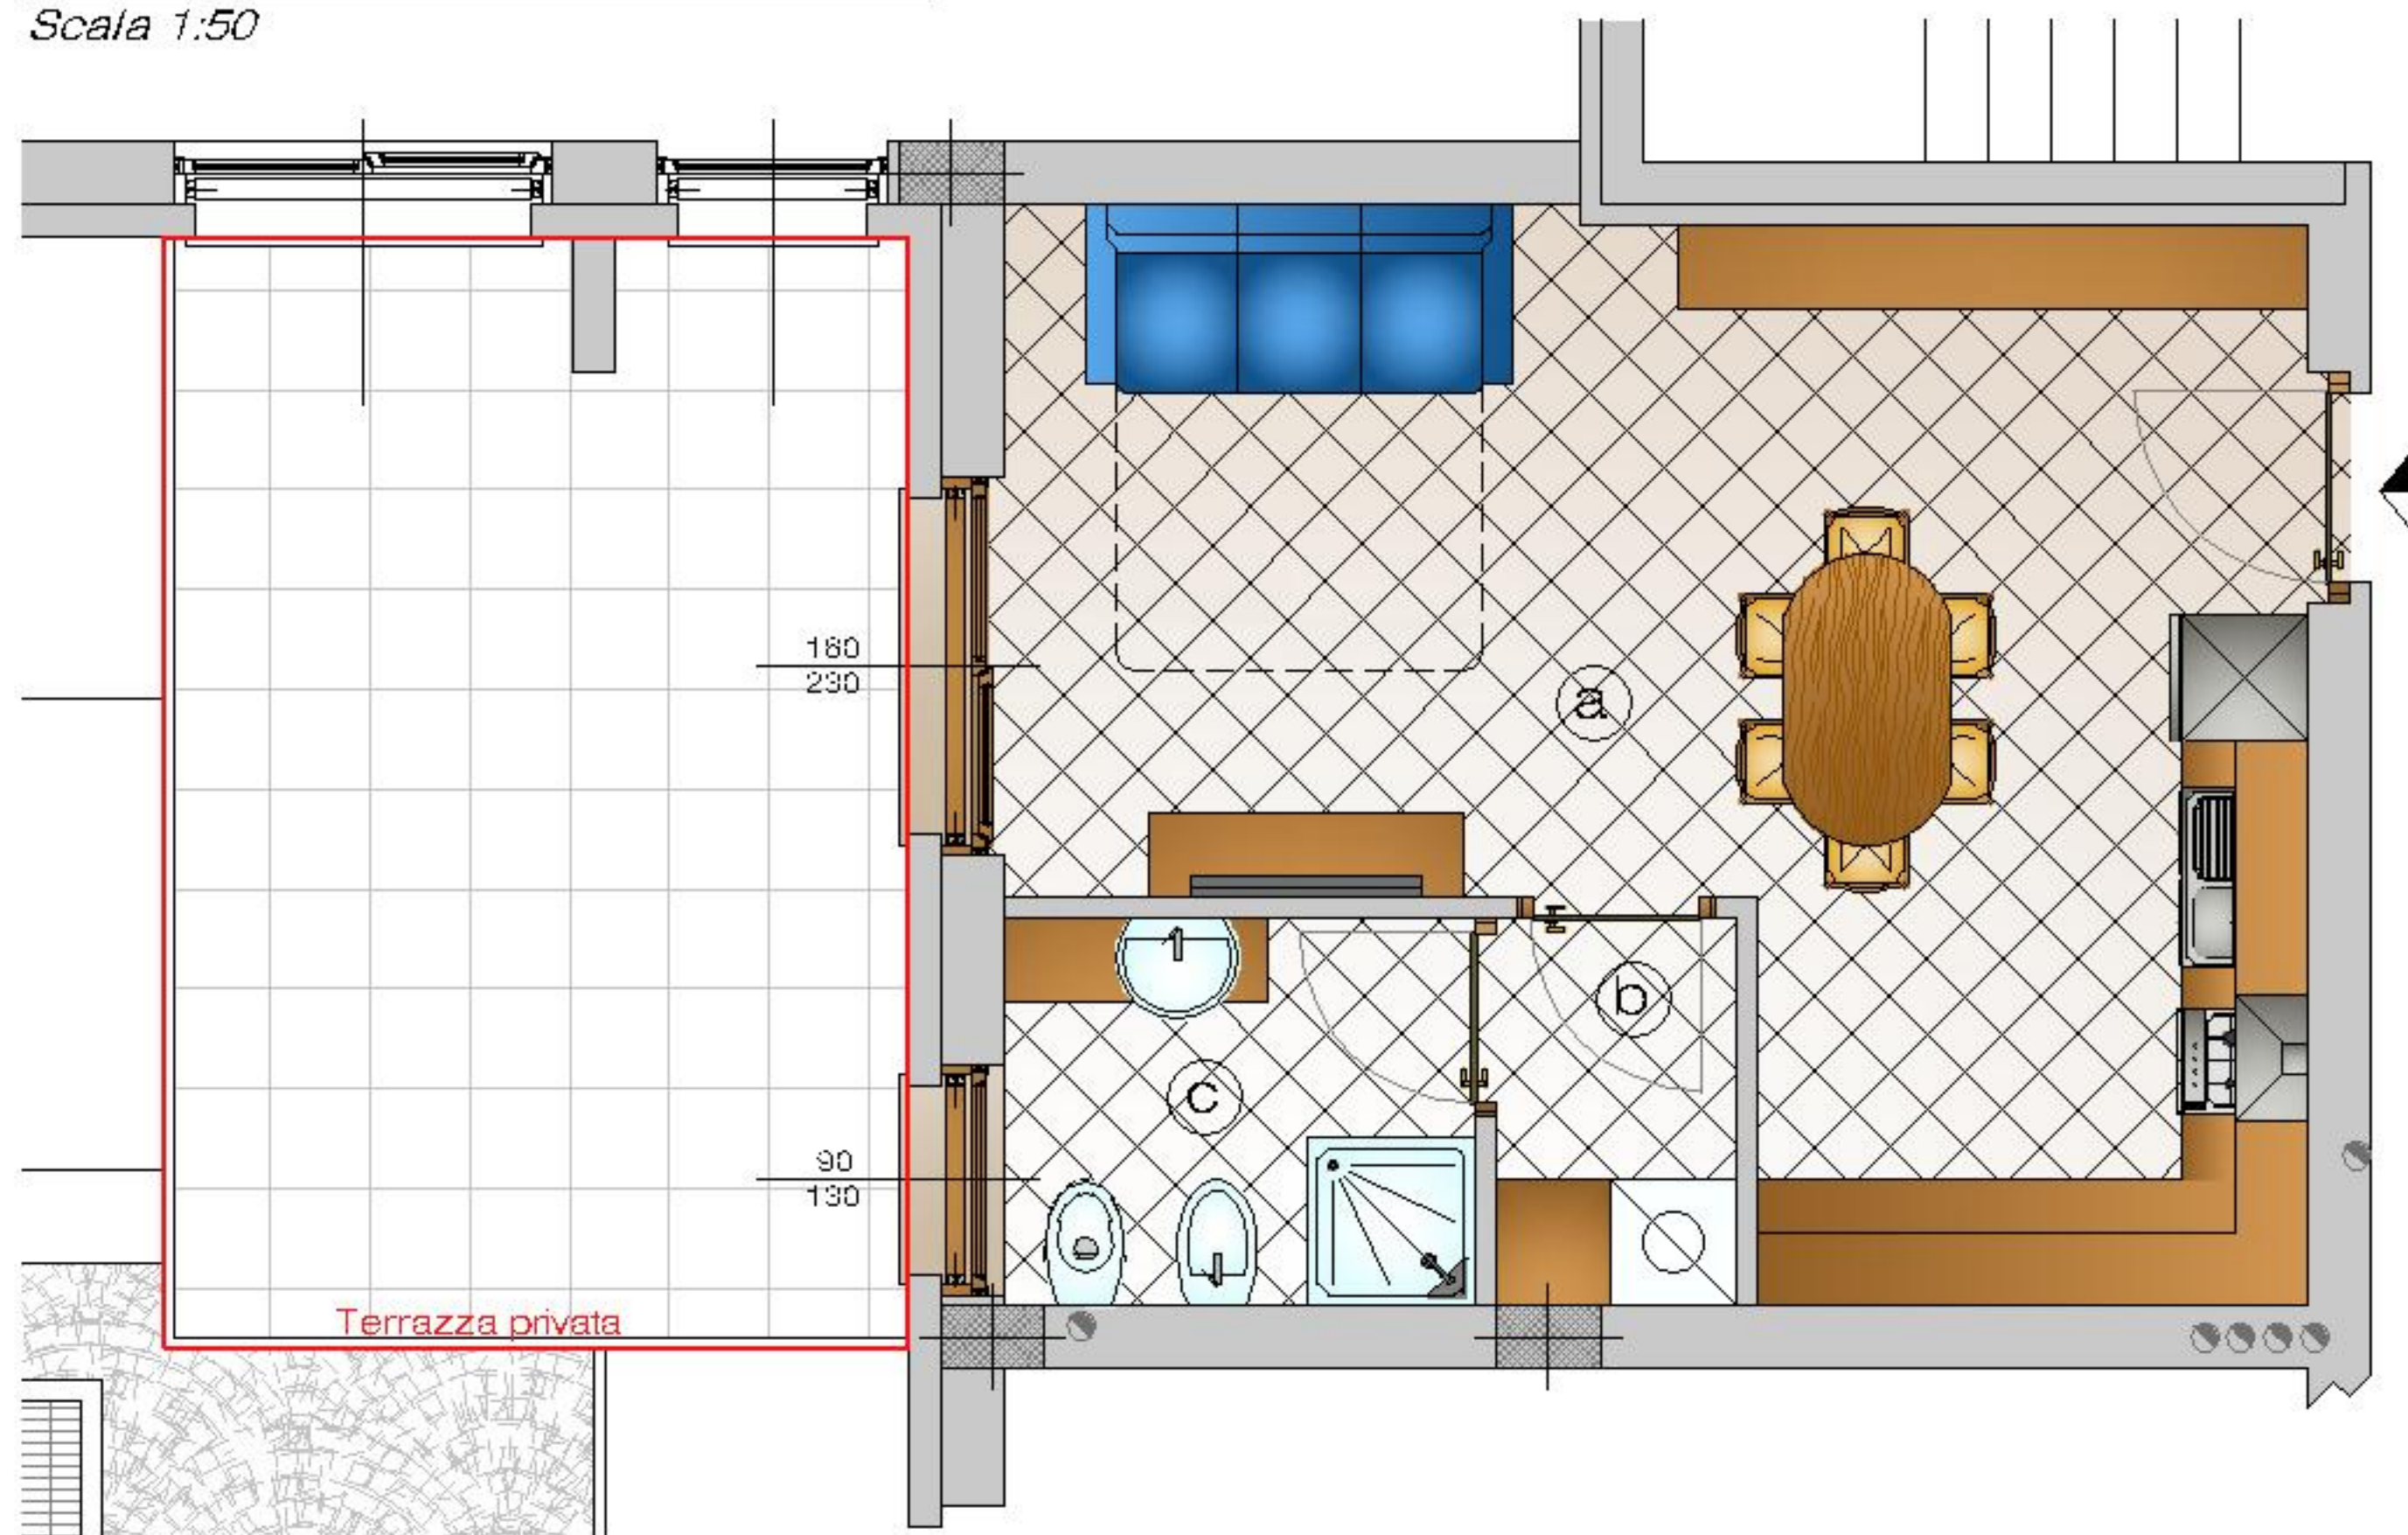

PIANTA PIANO TERRA - Scala 1:500

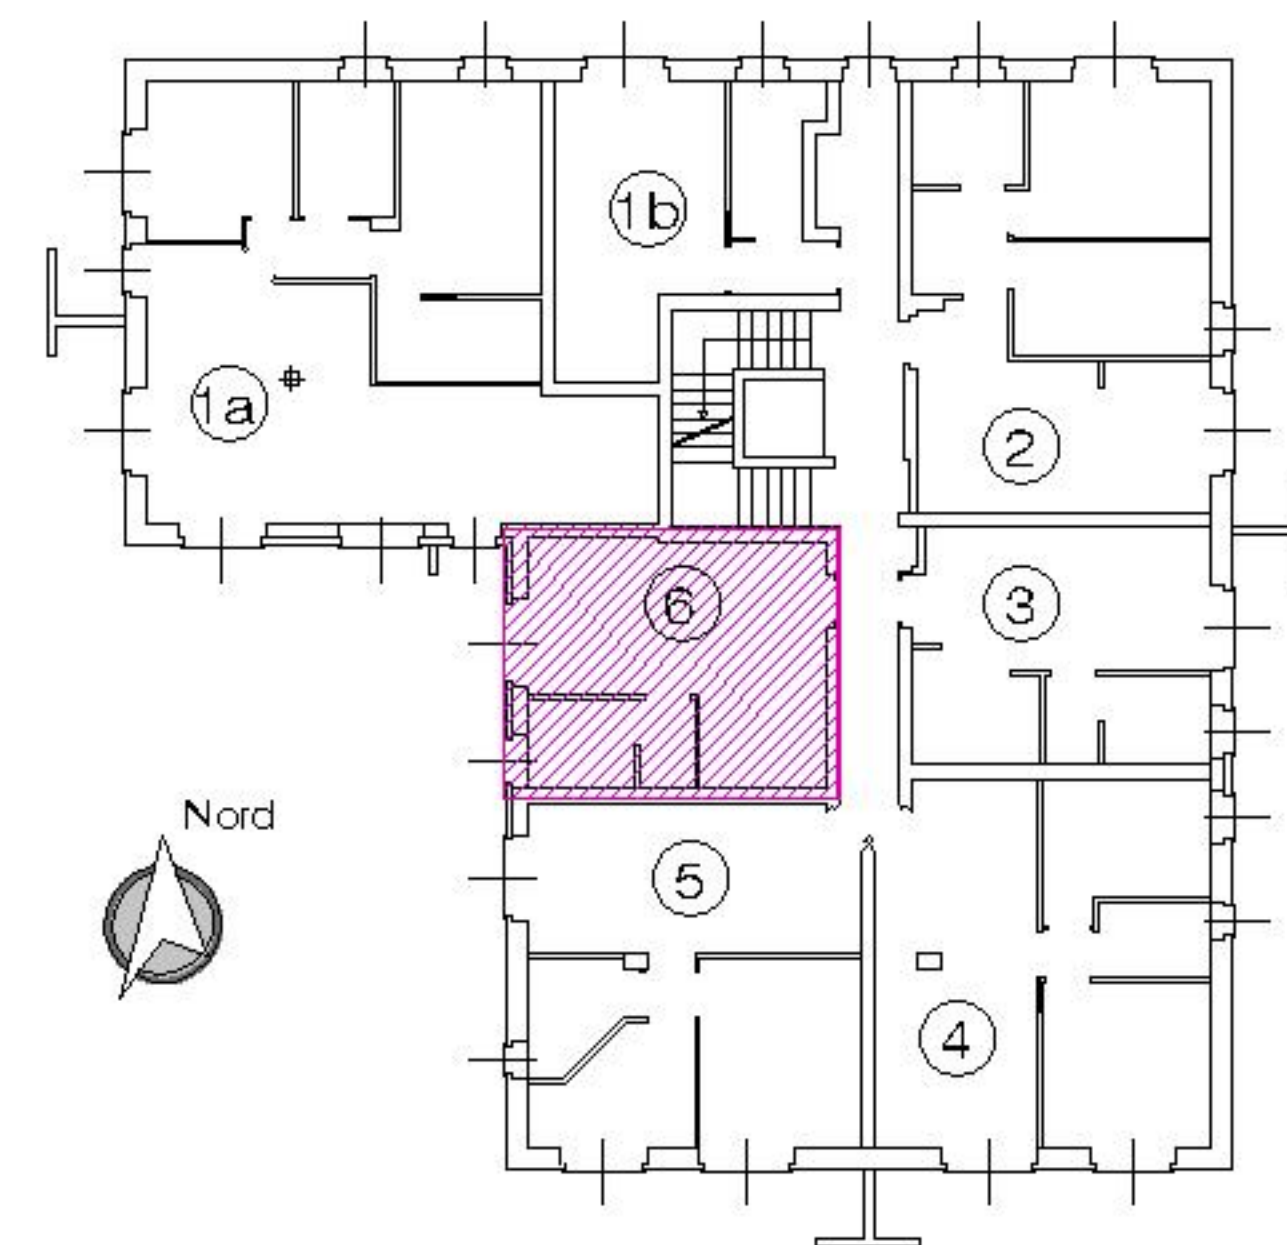

UNITA' IMMOBILIARE N° 6	
DESTINAZIONE	SUP. NETTA
a) Living area	25,30 mq
b) Dining room	2,15 mq
c) Bathroom	4,20 mq
SUPERFICIE COMMERCIALE	
Appartamento	39,20 mq
Balcone - 50%	- mq
Totale	39,20 mq
Terrazza	18,80 mq

POSSIBILITÀ DI BOX AUTO



STUDIO DI INGEGNERIA SALVETTI  
Tel. e Fax 0342-56.63.72  
e-mail: info@studiosalveti.com